
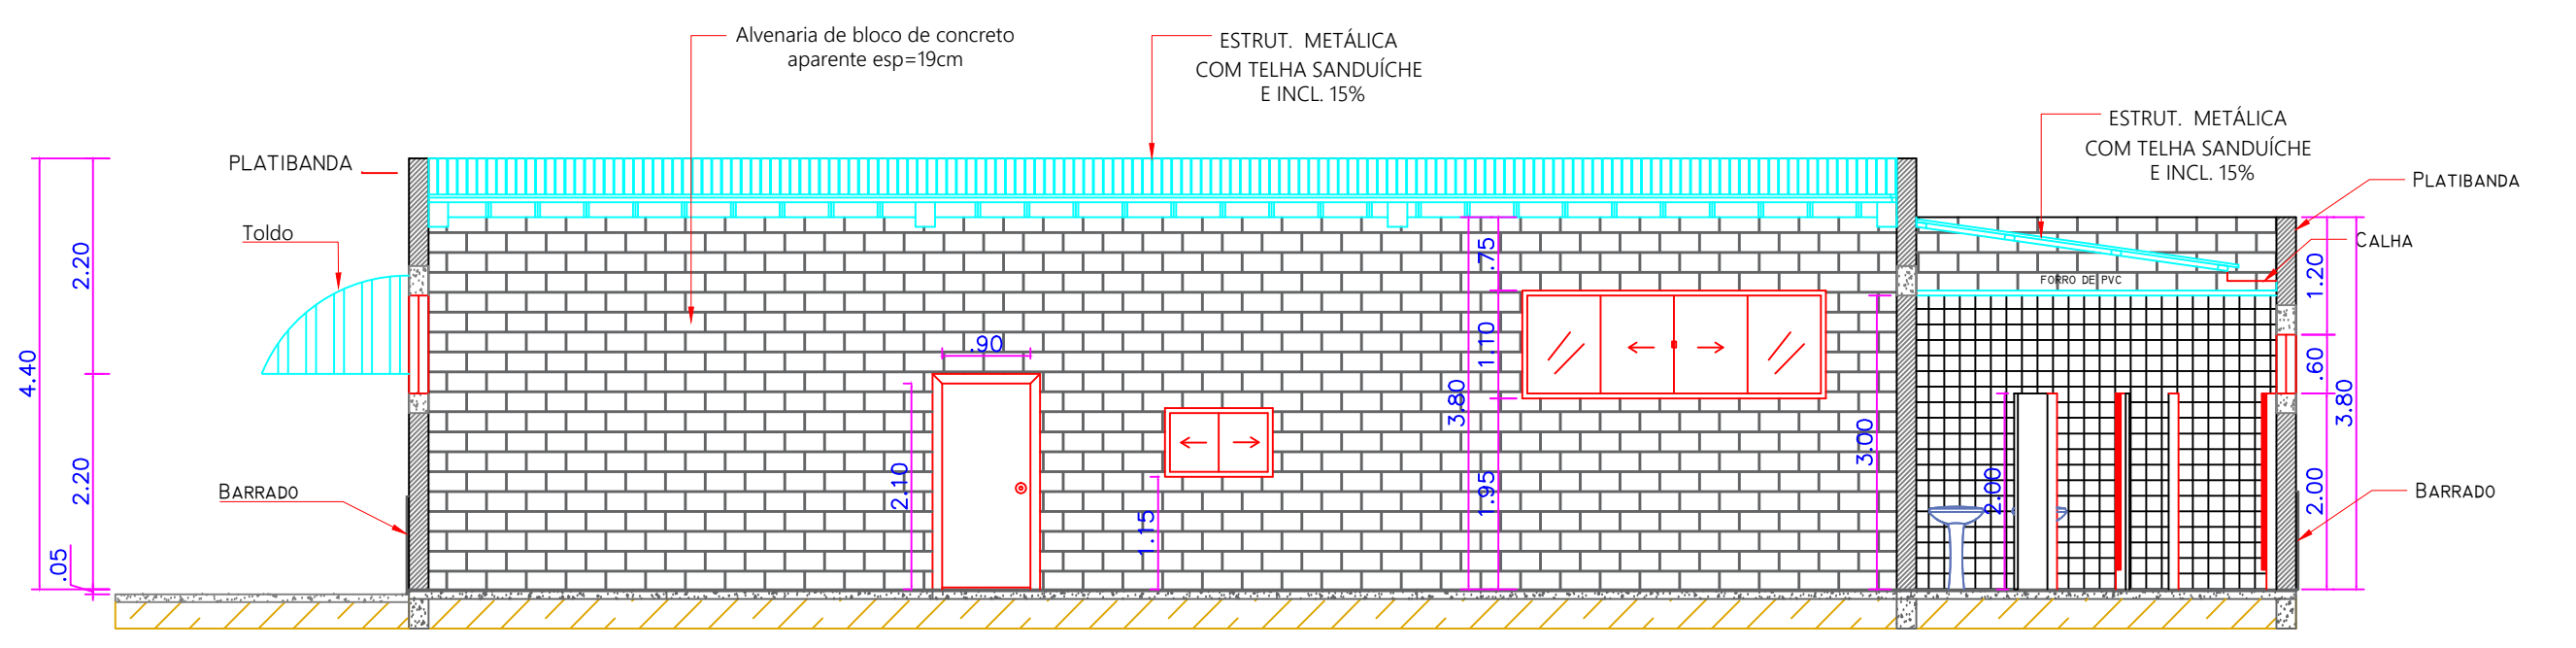
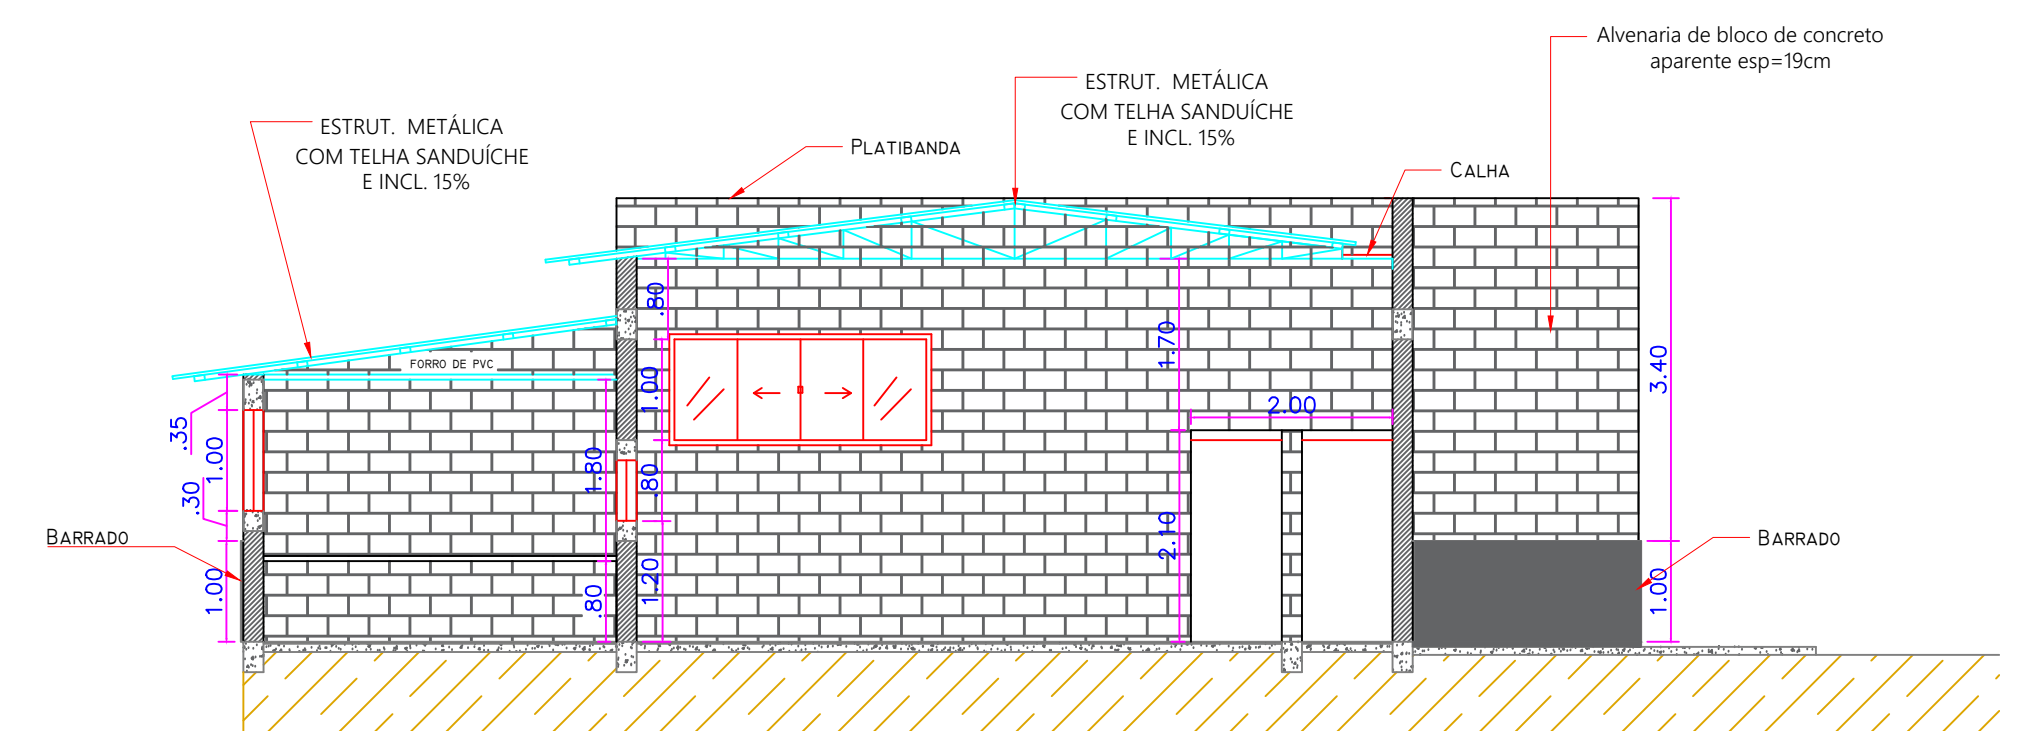
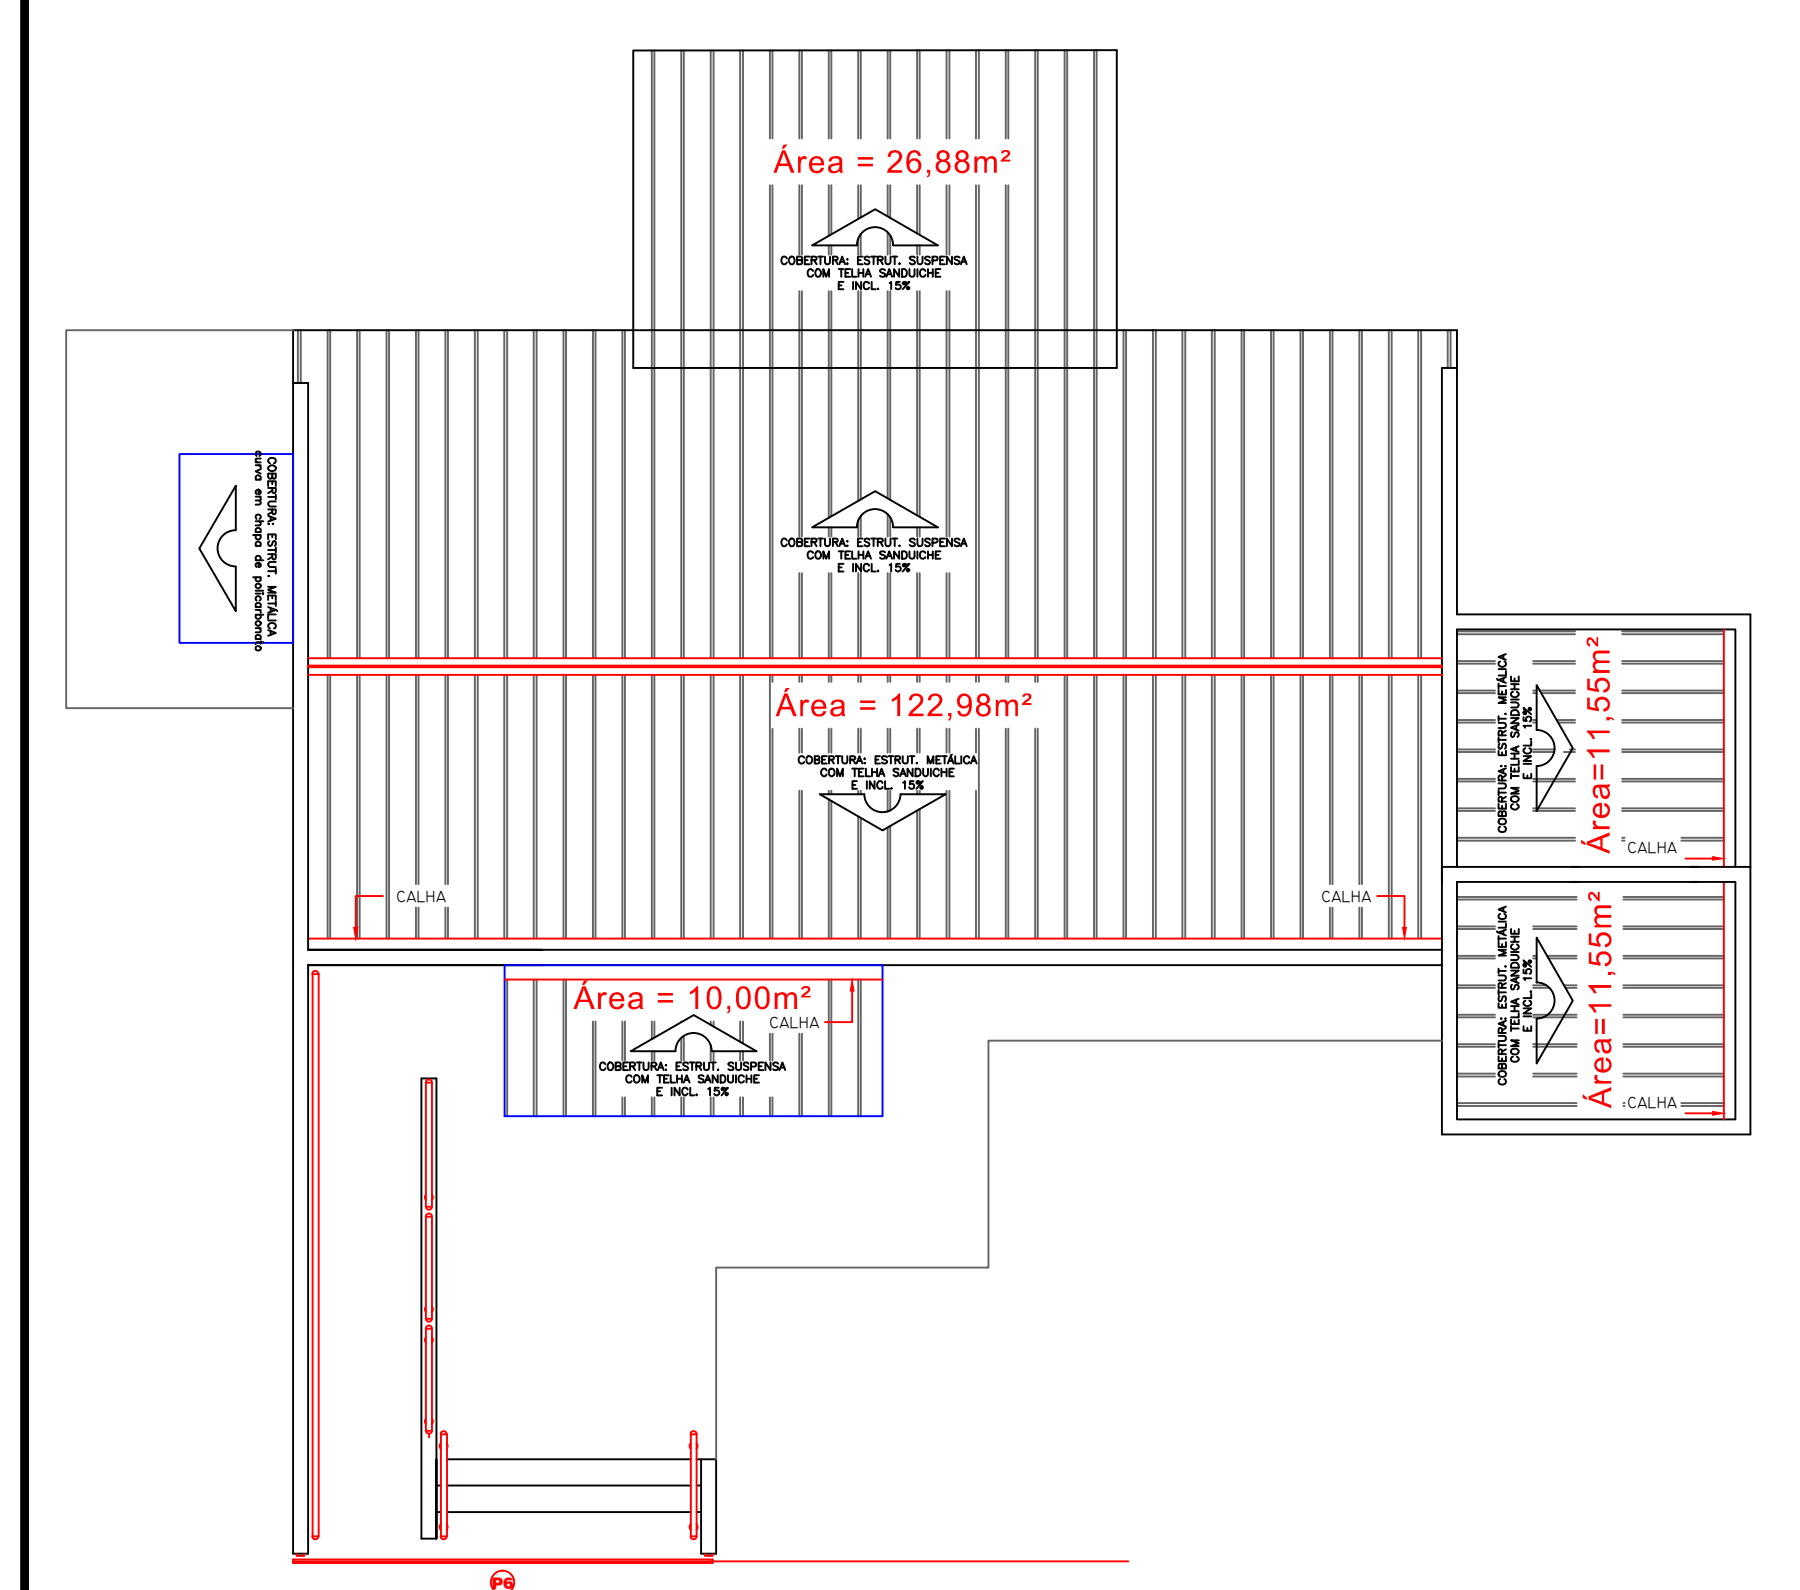


TABELA DE ESQUADRIAS						
COD.	LARGURA	ALTURA	PEITORIL	QUANT.	ÁREA	TIPO
P1	4,00	2,10	3,00	8,40		Porta de correr de vidro
P2	2,00	2,10	3,00	4,20		Porta de correr de vidro
P3	0,90	2,10	3,00	1,89		Porta de madeira de abrol
P4	0,90	1,05	2,00	1,89		Porta de madeira de abrol
P5	0,60	1,05	2,00	1,26		Porta de madeira de abrol
P6	5,55	2,50	3,00	13,88		Portão de correr
J1	3,00	3,00	3,00	9,00		Janela de vidro de correr
J2	1,50	3,00	1,50	3,00		Janela de vidro de correr
J3	2,50	3,00	2,50	3,00		Janela de vidro de correr
J4	2,50	0,60	2,50	2,00		Janela de vidro de correr

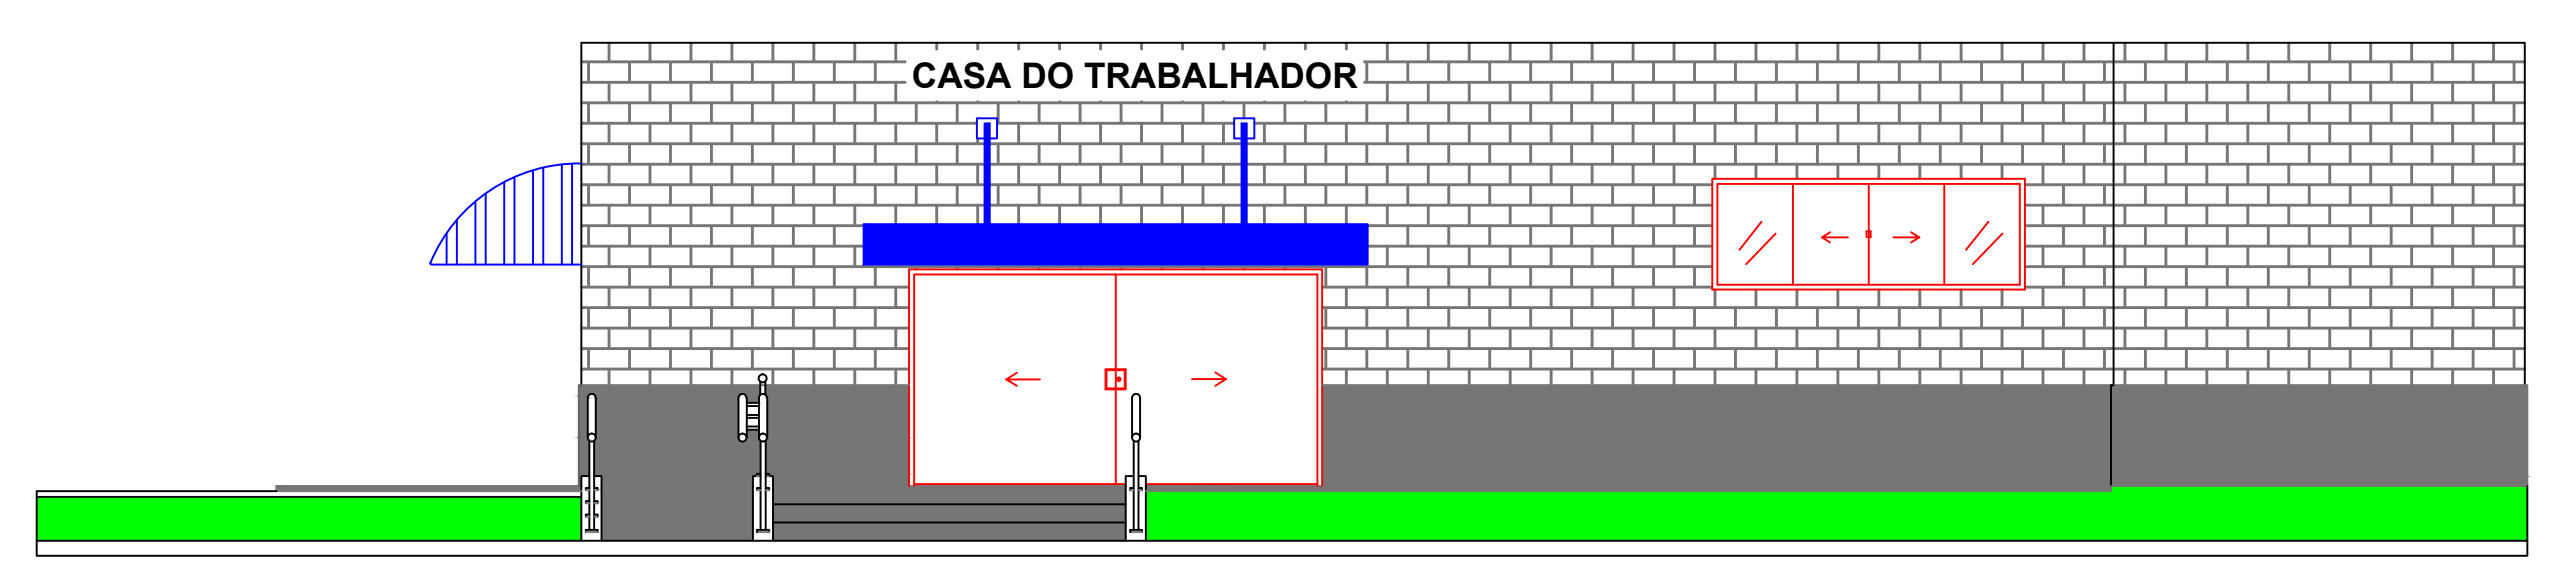

PREFEITURA MUNICIPAL DA ESTÂNCIA CLIMÁTICA DE CAMPOS NOVOS PAULISTA
 Rua: Edgard Bonini (Dengo), 492 CEP: 19960-000
 CNPJ n.º 06.787.644/0001-72
 Tel: (0xx14) 3476-1144 / FAX (0xx14) 3476-1127
 E-mail: pmcampospta@terra.com.br

PROJETO BÁSICO FOLHA: 1/1

CONSTRUÇÃO DA CASA DO TRABALHADOR
 ESTÂNCIA CLIMÁTICA DE CAMPOS NOVOS PAULISTA - SÃO PAULO

PROPRIETÁRIO:
 PREFEITURA MUNICIPAL DE CAMPOS NOVOS PAULISTA
 CNPJ n.º 06.787.644/0001-72

ESCALAS: INDICADAS
 DIMENSÕES: EM METROS

LOCAL: ALAMEDA DAS MARGAREAS, S/Nº - CENTRO

ÁREA DE JOGO:
 ÁREA CONSTRUIDA: 182,96m²

PROPRIETÁRIO:
 PREFEITURA MUNICIPAL DE CAMPOS NOVOS PAULISTA
 PREFEITO MUNICIPAL:
 JULIO CESAR DO CARMO

AUTOR DO PROJETO E RESPONSÁVEL PELA OBRA:
 Eng. Guilherme Galvão de Oliveira
 CREA-SP: 50662/772
 ART. _____

APROVAÇÃO: