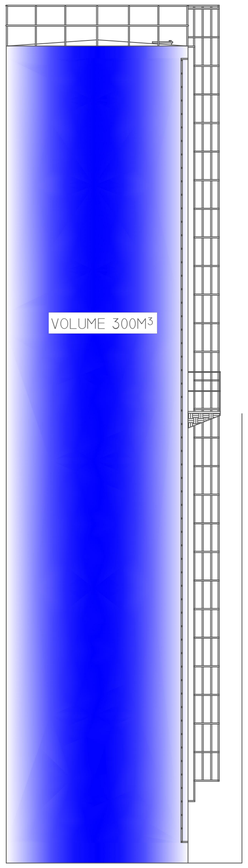

ELEVAÇÃO EM CORTE
ESQUEMÁTICO
ESCALA 1:75

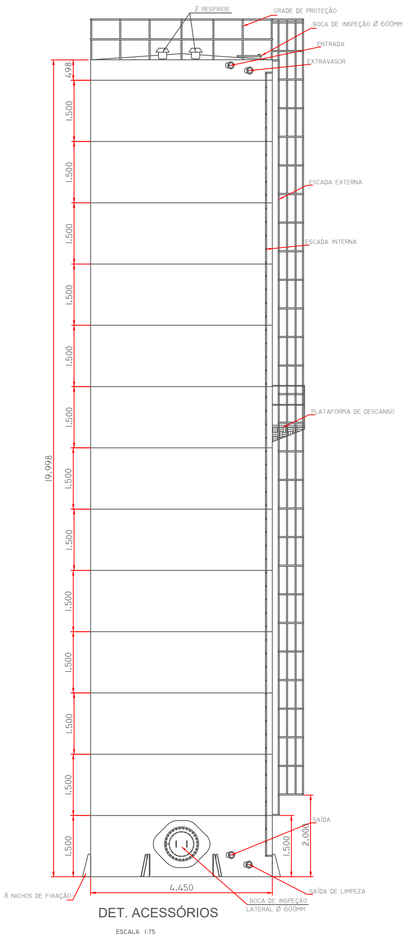

DET. ACESSÓRIOS
ESCALA 1:75

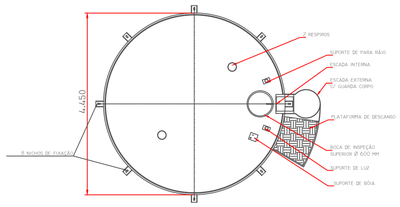

VISTA SUPERIOR
SEM ESCALA

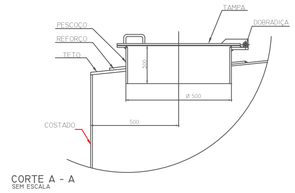

CORTE A - A
SEM ESCALA

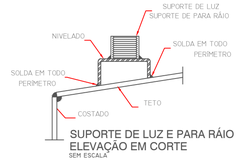

SUPORTE DE LUZ E PARA RÁIO
ELEVAÇÃO EM CORTE
SEM ESCALA

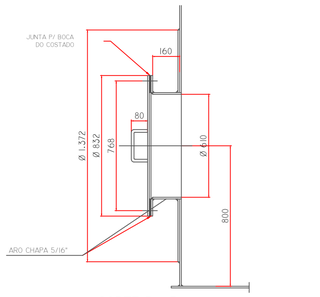

CORTE B - B
SEM ESCALA

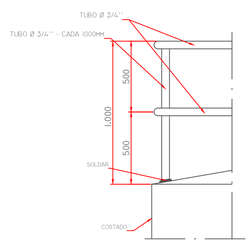

DET. GRADE DE PROTEÇÃO NO TETO
SEM ESCALA

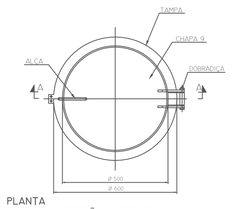

PLANTA
BOCA DE INSPEÇÃO SUPERIOR
S/ ESCALA

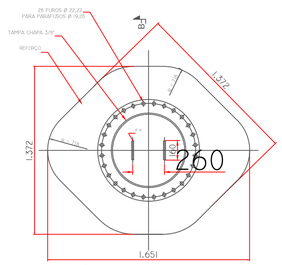

ELEVAÇÃO
BOCA DE INSPEÇÃO LATERAL
S/ ESCALA

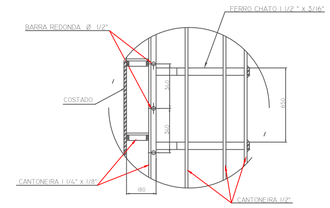

CORTE D - D

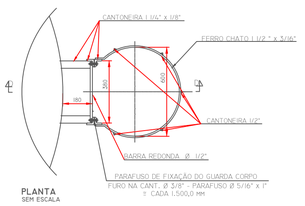

PLANTA
SEM ESCALA

DET. ESCADA EXTERNA E GUARDA CORPO
S/ ESCALA

PREFEITURA MUNICIPAL DA ESTÂNCIA CLIMÁTICA DE CAMPOS NOVOS PAULISTA
Rua: Edgard Bonini (Dengo), 492 CEP: 19960-000
CNPJ n. º 46.787.644/0001-72
Tel: (0xx14) 3476-1144 / FAX (0xx14) 3476-1137
E-mail: pmcampospta@terra.com.br

PROJETO DE HIDRÁULICO

FOLHA: 03/04

RESERVATÓRIO METÁLICO PARA ÁGUA POTÁVEL TIPO " COLUNA CHEIA ".
ESTÂNCIA CLIMÁTICA DE CAMPOS NOVOS PAULISTA - SÃO PAULO

PROPRIETÁRIO:
PREFEITURA MUNICIPAL DE CAMPOS NOVOS PAULISTA
CNPJ n.º 46.787.644/0001-72

ESCALAS: INDICADAS
DIMENSÕES: INDICADAS

LOCAL: RUA MISSIONARIA NEUZA EVARISTO GALVÃO, Nº 155, BAIRRO N.H DAVID FRABETTI, DESTA MUNICIPALIDADE.

ÁREA:
- Tubo soldável de PVC D=80mm - C=333,82m
- Área de gramado = 112,97m²
- Passeio - A = 177,79m²
- Meio Fio - P = 99,79m
- Alambrado - A=101,92m²
- Portão tipo alambrado - A=5,38m²

SITUAÇÃO:

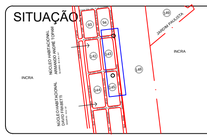

PROPRIETÁRIO:
PREFEITURA MUNICIPAL DE CAMPOS NOVOS PAULISTA
PREFEITO MUNICIPAL
JULIO CÉSAR DO CARMO

AUTOR DO PROJETO E RESPONSÁVEL PELA OBRA
Eng. Guilherme Galvão de Oliveira
CREA-SP: 5069267772
ART. _____

APROVAÇÃO: