



CAMPOS NOVOS PAULISTA
RECAPEAMENTO: 1.430,00 m²

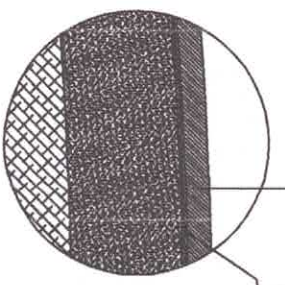

ECHAPORÃ

PALMITAL

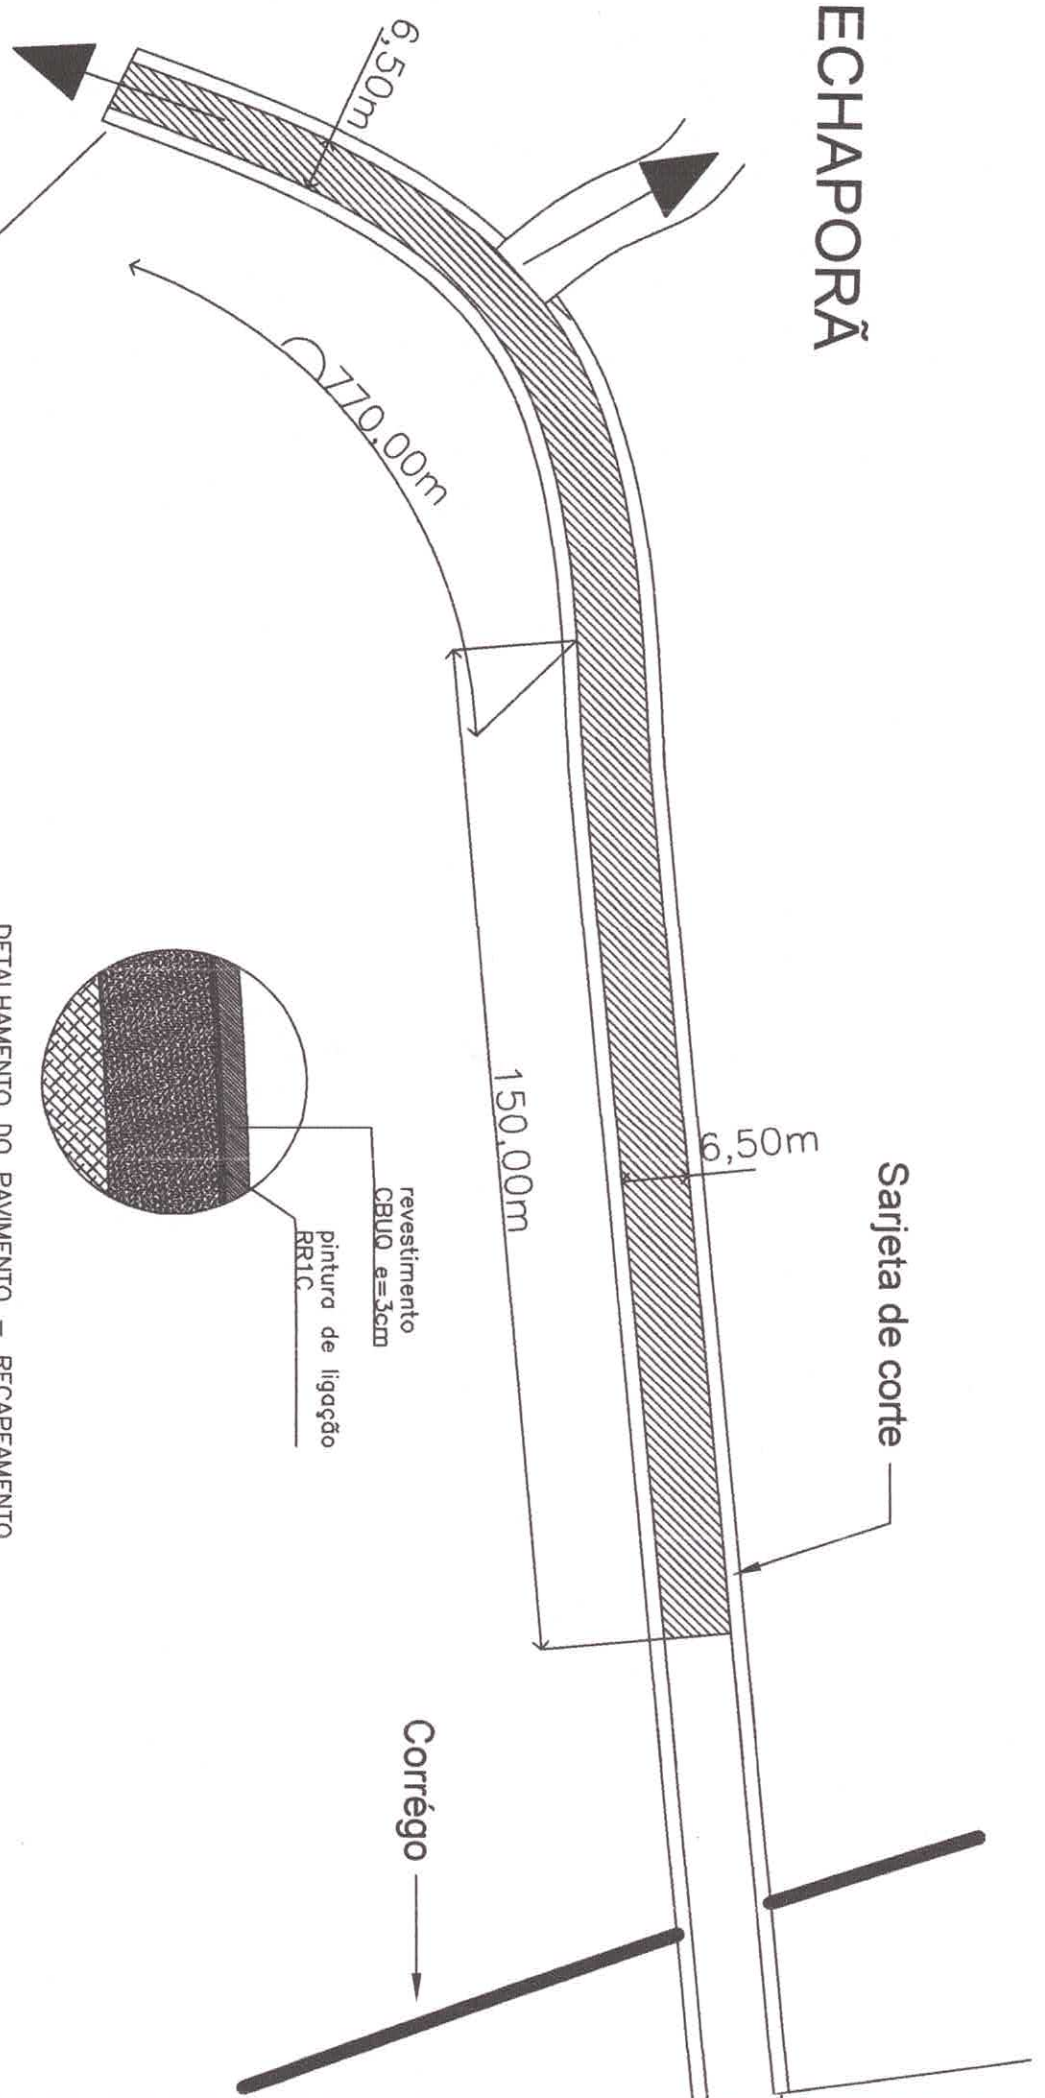

revestimento
CBUQ e=3cm

pintura de ligação
RR1C

DETALHAMENTO DO PAVIMENTO – RECAPEAMENTO

Correço