



PLANTA BAIXA  
ESC: 1:75

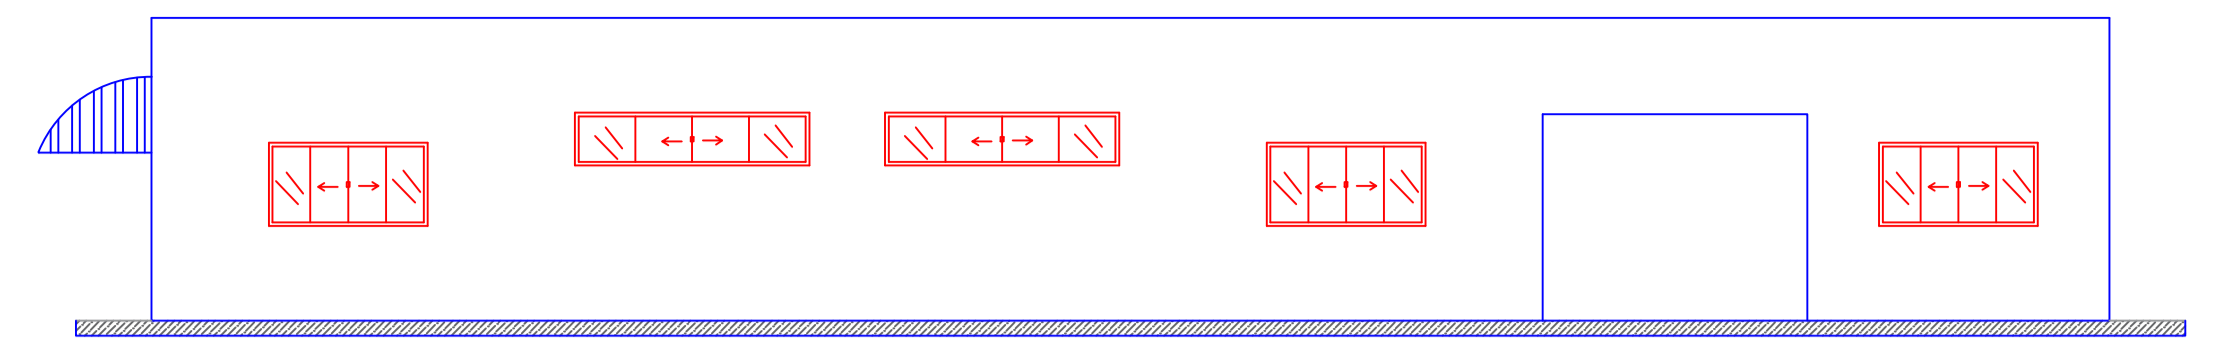


VISTA PRINCIPAL  
ESC: 1:100

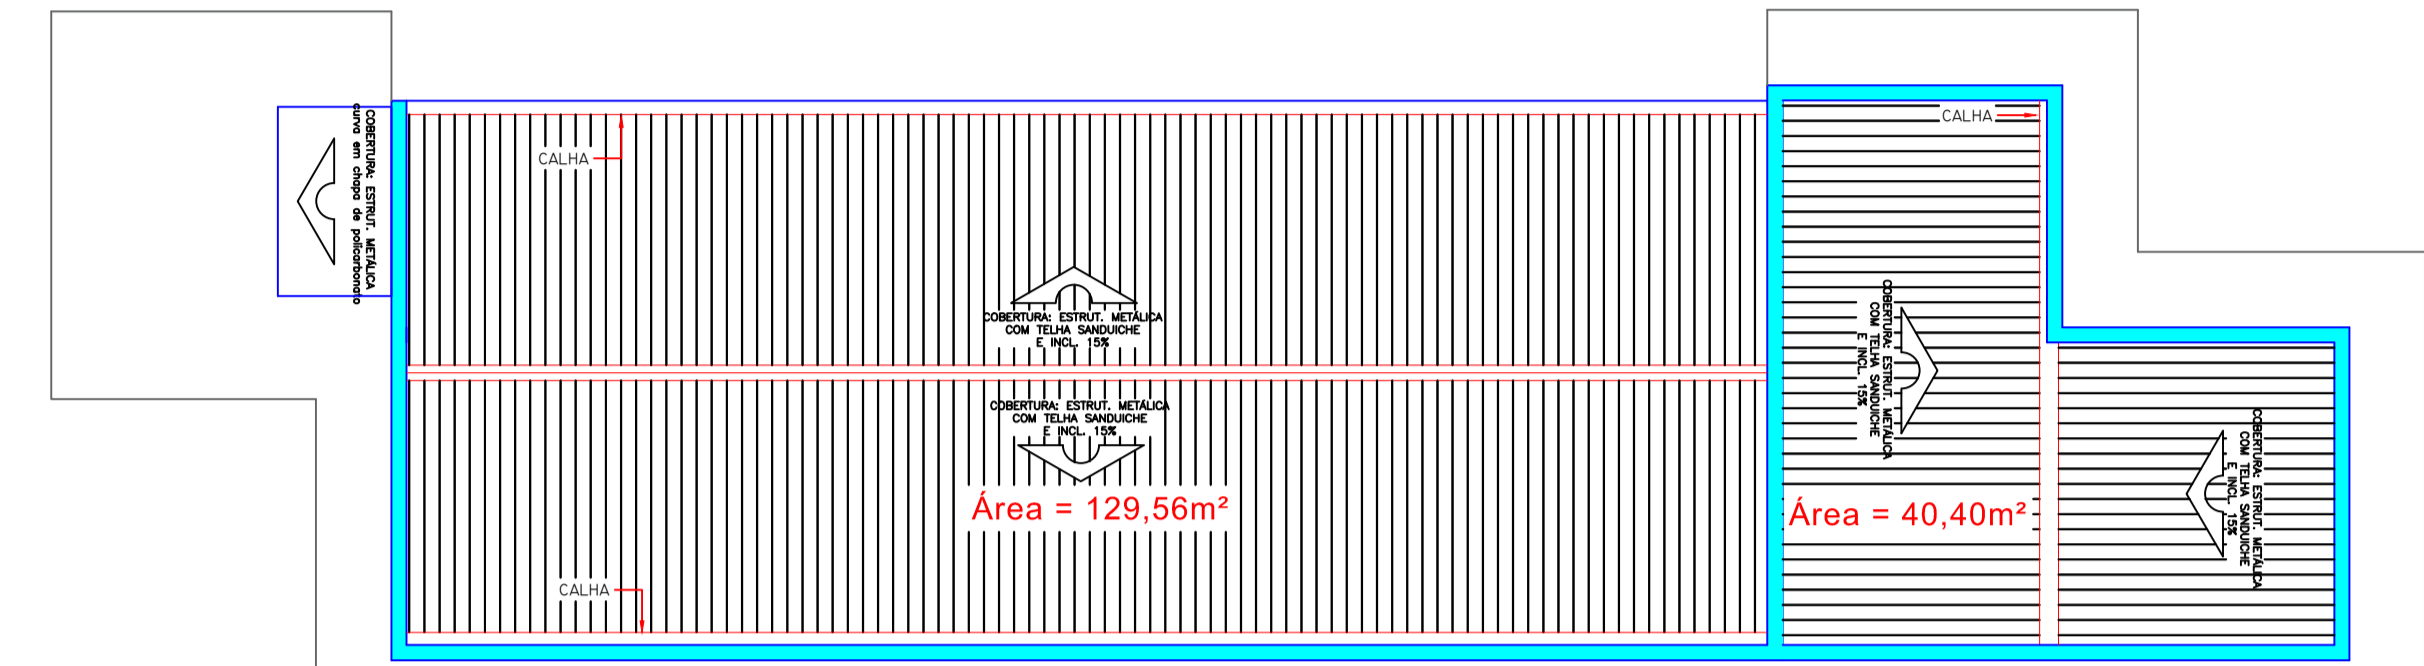


DETALHAMENTO DO TELHADO  
ESC: 1:100

TABELA DE ESQUADRIAS						
COD.	LARGURA	ALTURA	PEITORIL	QUANT.	ÁREA	TIPO
P3	2,00	2,10		2,00	8,40	Porta de abrir de vidro
P4	0,90	2,10		3,00	5,67	Porta de madeira de abrir
P5	0,60	1,05		2,00	1,26	Porta de madeira de abrir
P6	0,90	1,05		2,00	1,89	Porta de madeira de abrir
J5	2,00	1,00	2,00	6,00	12,00	Janela de vidro de correr
J6	3,00	1,00	3,00	2,00	6,00	Janela de vidro de correr

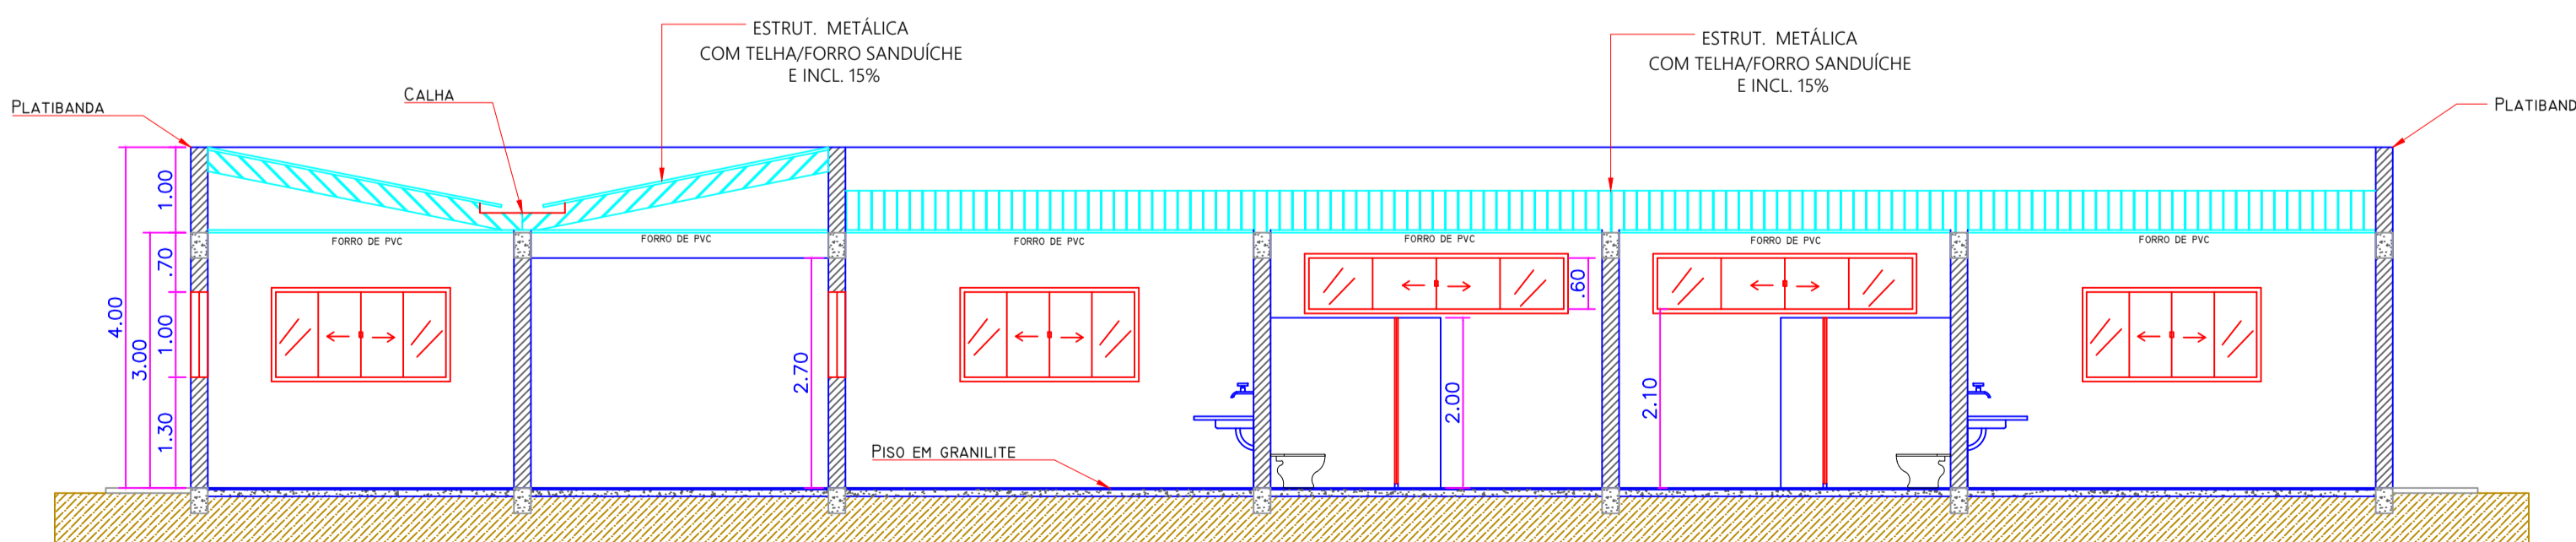

Corte BB - Detalhamento  
ESC: 1:75

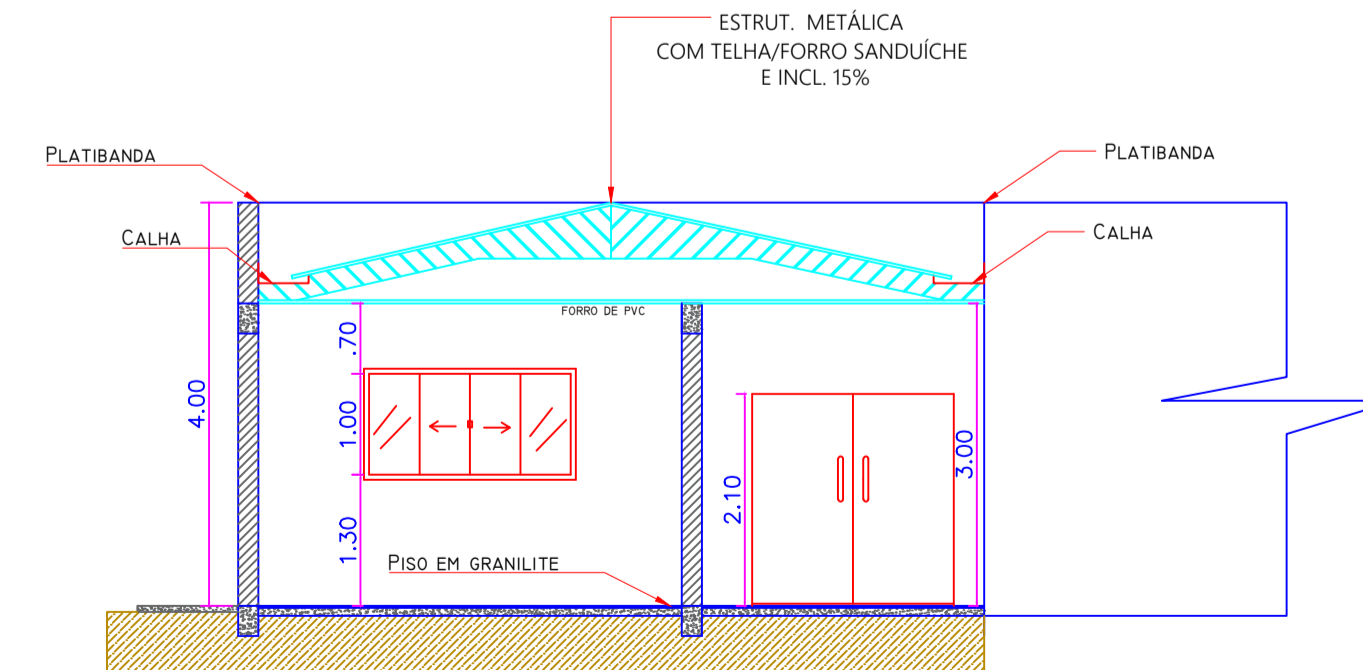

Corte AA - Detalhamento  
ESC: 1:75

**PREFEITURA MUNICIPAL DA ESTÂNCIA CLIMÁTICA DE CAMPOS NOVOS PAULISTA**  
 Rua: Edgard Bonini (Dengo), 492 CEP: 19960-000  
 CNPJ n.º 46.787.644/0001-72  
 Tel: (0xx14) 3476-1144 / FAX (0xx14) 3476-1137  
 E-mail: pmcampospta@terra.com.br

**PROJETO BÁSICO**

FOLHA:  
**1/1**

AMPLIAÇÃO DO VELÓRIO MUNICIPAL  
 ESTÂNCIA CLIMÁTICA DE CAMPOS NOVOS PAULISTA - SÃO PAULO


PROPRIETÁRIO:  
**PREFEITURA MUNICIPAL DE CAMPOS NOVOS PAULISTA**  
 CNPJ n.º 46.787.644/0001-72

ESCALAS: INDICADAS  
 DIMENSÕES: EM METROS

LOCAL: RUA DO CEMITÉRIO, S/N. - CENTRO

ÁREA DE JOGO:

ÁREA CONSTRUIDA.....169,96m²

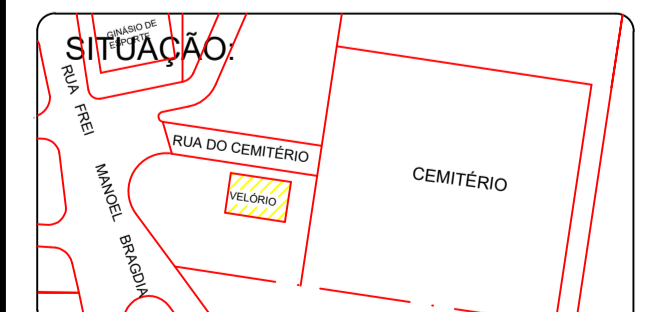

PROPRIETÁRIO:  
 PREFEITURA MUNICIPAL DE CAMPOS NOVOS PAULISTA  
 PREFEITO MUNICIPAL  
 JULIO CÉSAR DO CARMO

AUTOR DO PROJETO E RESPONSÁVEL PELA OBRA  
 Eng. Guilherme Galvão de Oliveira  
 CREA-SP: 5069267772  
 ART: \_\_\_\_\_

APROVAÇÃO: