


1 TÉRREO - ESG
1 : 50

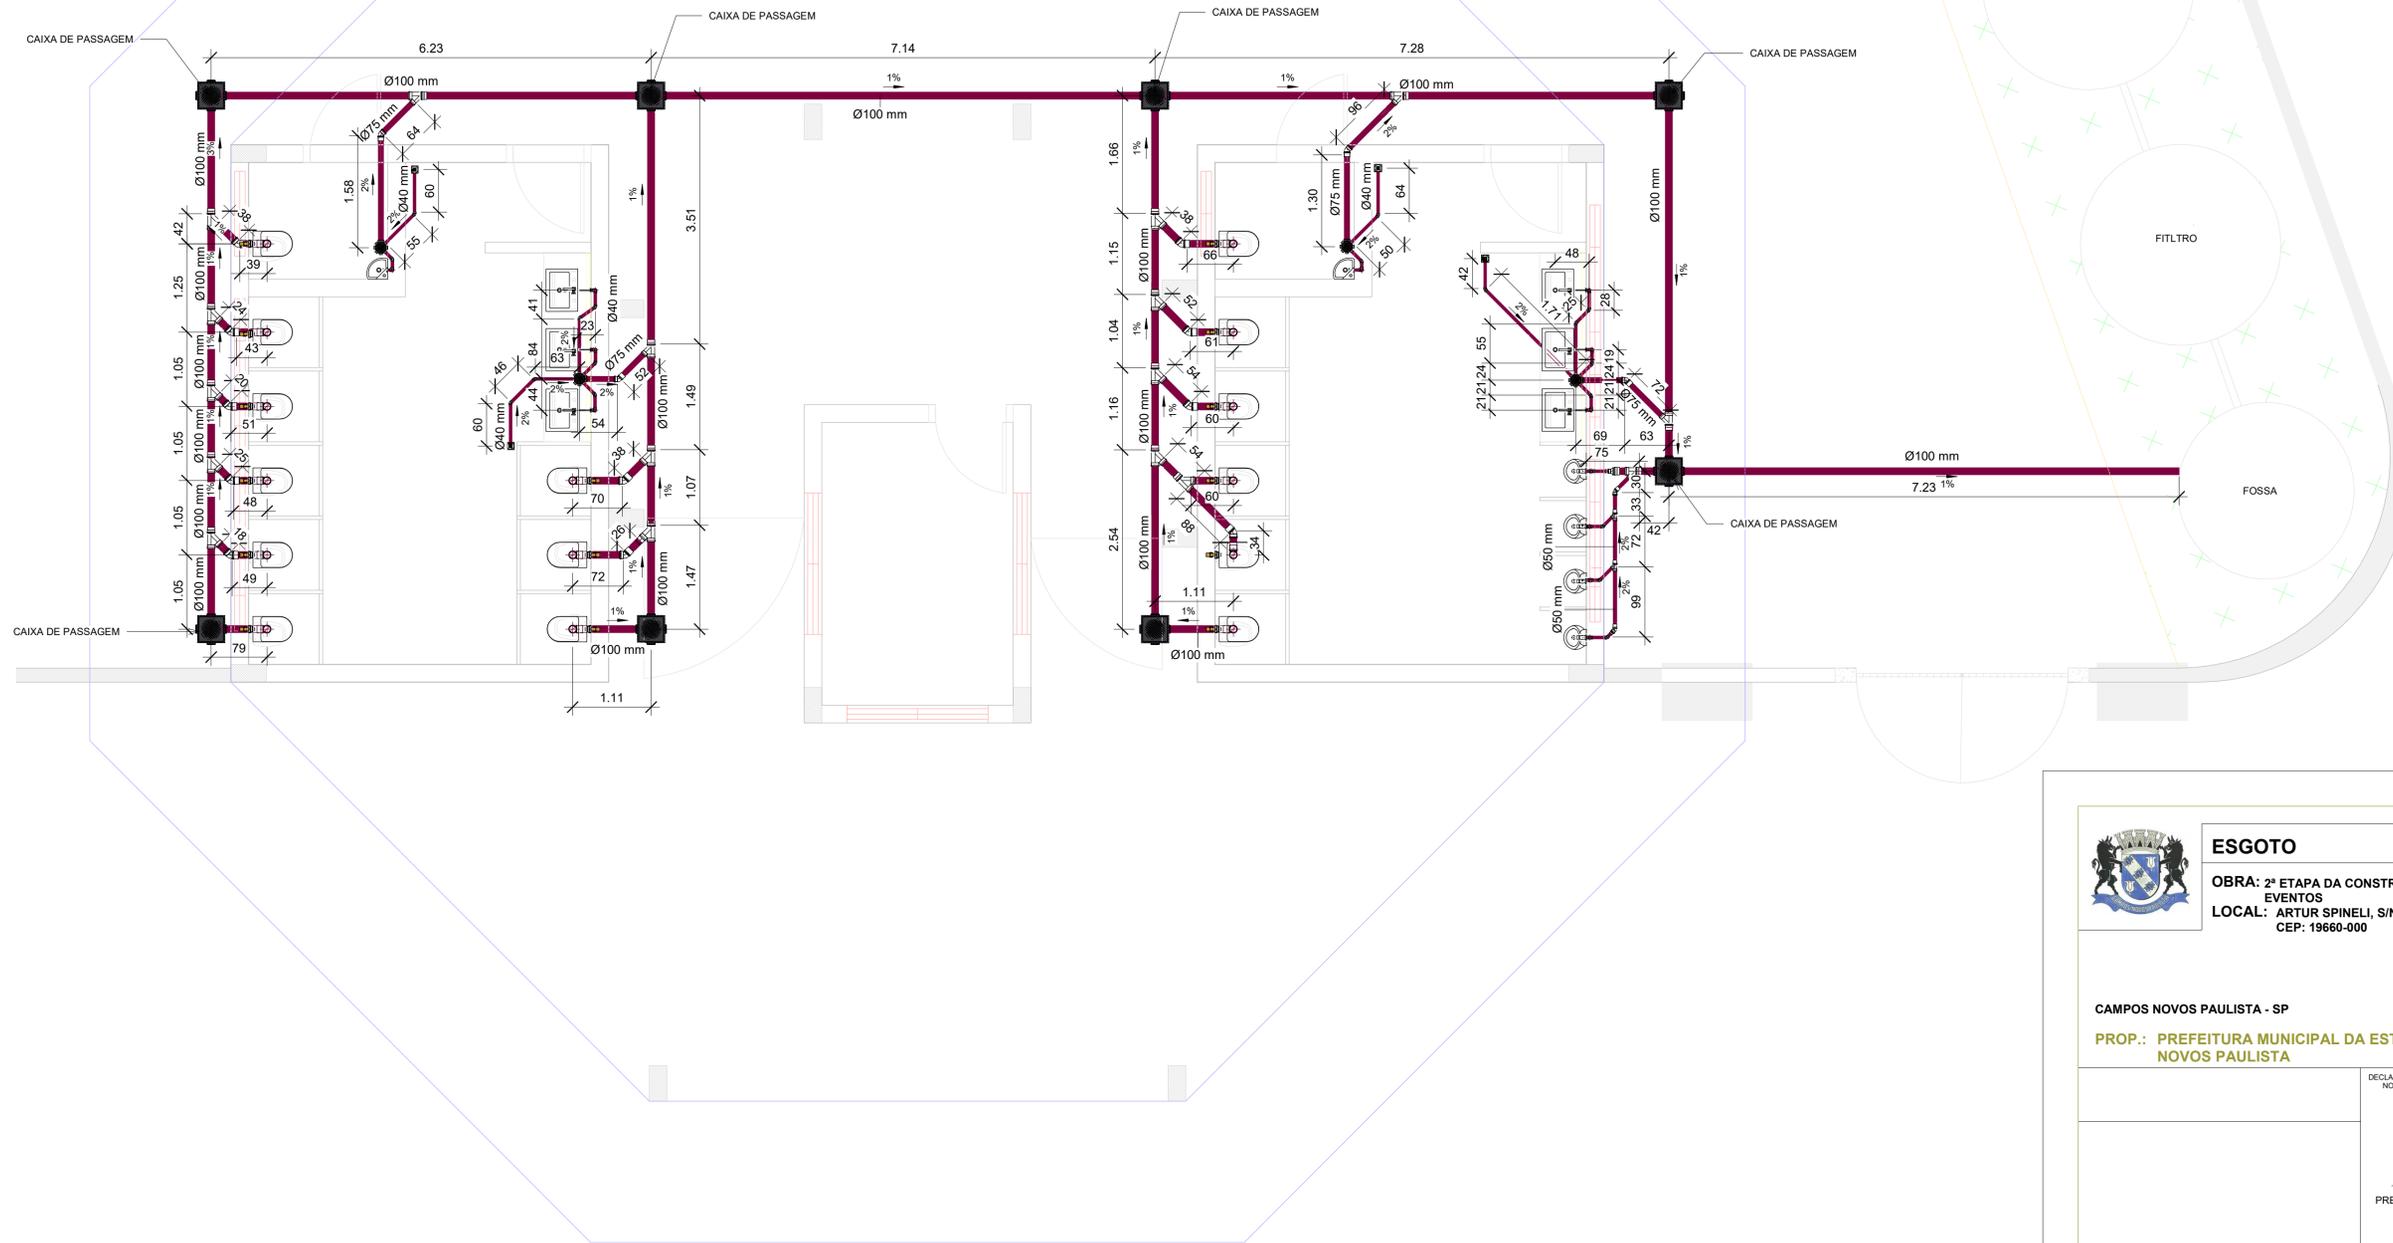

| COMPRIMENTO TOTAL | TAMANHO | TIPO |
|-------------------|---------|----------------------------|
| 7.86 m | 40 mm | PVC - Série Normal, Esgoto |
| 3.44 m | 75 mm | PVC - Série Normal, Esgoto |
| 37.00 m | 100 mm | PVC - Série Normal, Esgoto |

TABELA DE TUBULAÇÃO - ESGOTO - BAN. MASC.

| COMPRIMENTO TOTAL | TAMANHO | TIPO |
|-------------------|---------|----------------------------|
| 15.68 m | 40 mm | PVC - Série Normal, Esgoto |
| 2.22 m | 50 mm | PVC - Série Normal, Esgoto |
| 4.04 m | 75 mm | PVC - Série Normal, Esgoto |
| 36.06 m | 100 mm | PVC - Série Normal, Esgoto |



ESGOTO

OBRA: 2ª ETAPA DA CONSTRUÇÃO DO PARQUE DE EXPOSIÇÕES E EVENTOS
LOCAL: ARTUR SPINELLI, S/Nº - AO LADO DO LAGO
CEP: 19660-000

CAMPOS NOVOS PAULISTA - SP

PROP.: PREFEITURA MUNICIPAL DA ESTÂNCIA CLIMÁTICA DE CAMPOS NOVOS PAULISTA

DECLARO QUE A APROVAÇÃO DO PROJETO PELA PREFEITURA NÃO IMPLICA NO RECONHECIMENTO DO DIREITO DE PROPRIEDADE DO TERRENO.

Flávio S. Albuquerque

PREFEITURA MUNICIPAL DE CAMPOS NOVOS PAULISTA
CNPJ: 46.787.844/0001-72

Eng. Civil Reinaldo Filho

ENG. CIVIL REINALDO FILHO
CREA/SP: 5068368/00
ART Nº: 28027230211599540

APROVAÇÃO