


RECAPEAMENTO
Rua 7 de Setembro - TRECHO 01
Area: 521,40 m²

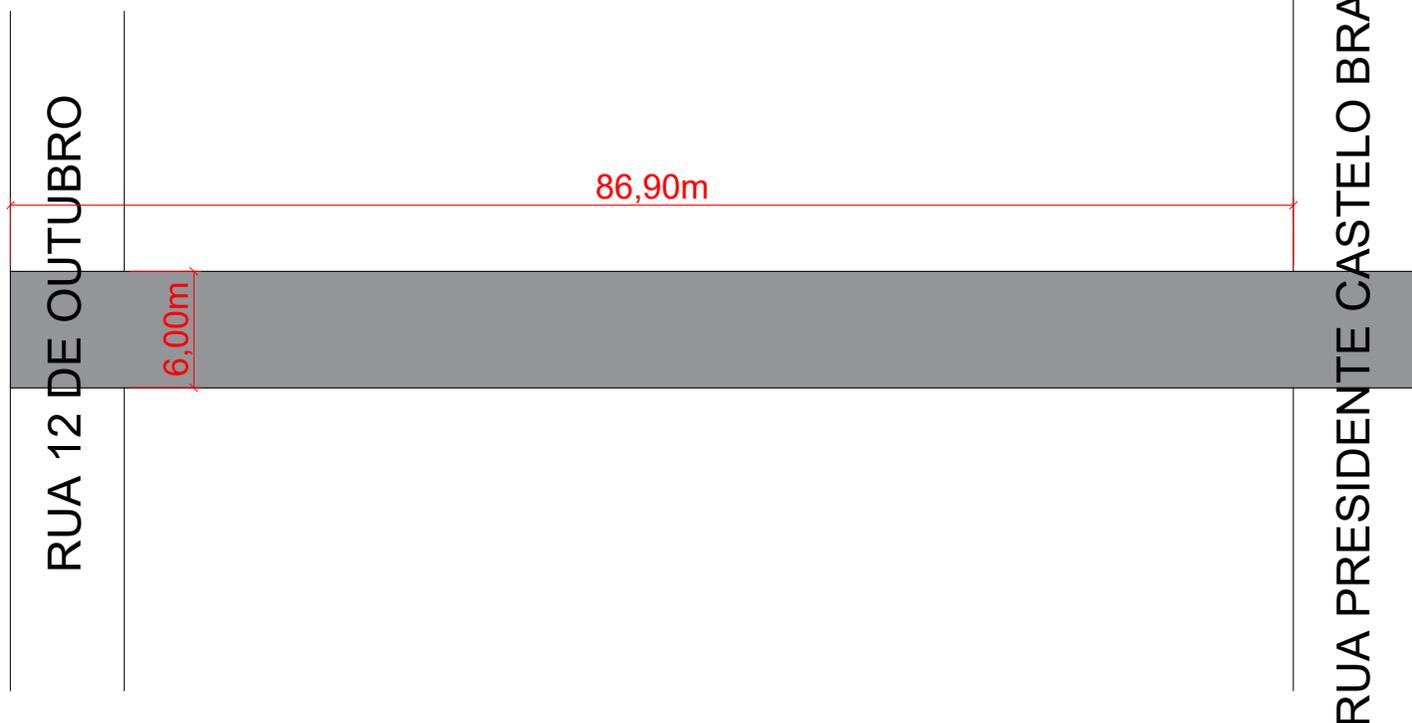

ASSUNTO: INFRAESTRUTURA URBANA

PREFEITURA MUNICIPAL DE CAMPOS NOVOS PAULISTA - SP

LOCAL: VÁRIAS RUAS DO MUNICIPIO

REINALDO A. S. FILHO
ENGENHEIRO CIVIL
CREA/SP-5069369000