


RECAPEAMENTO

Rua Miguel Bresciani


Area: 1.960,56 m²

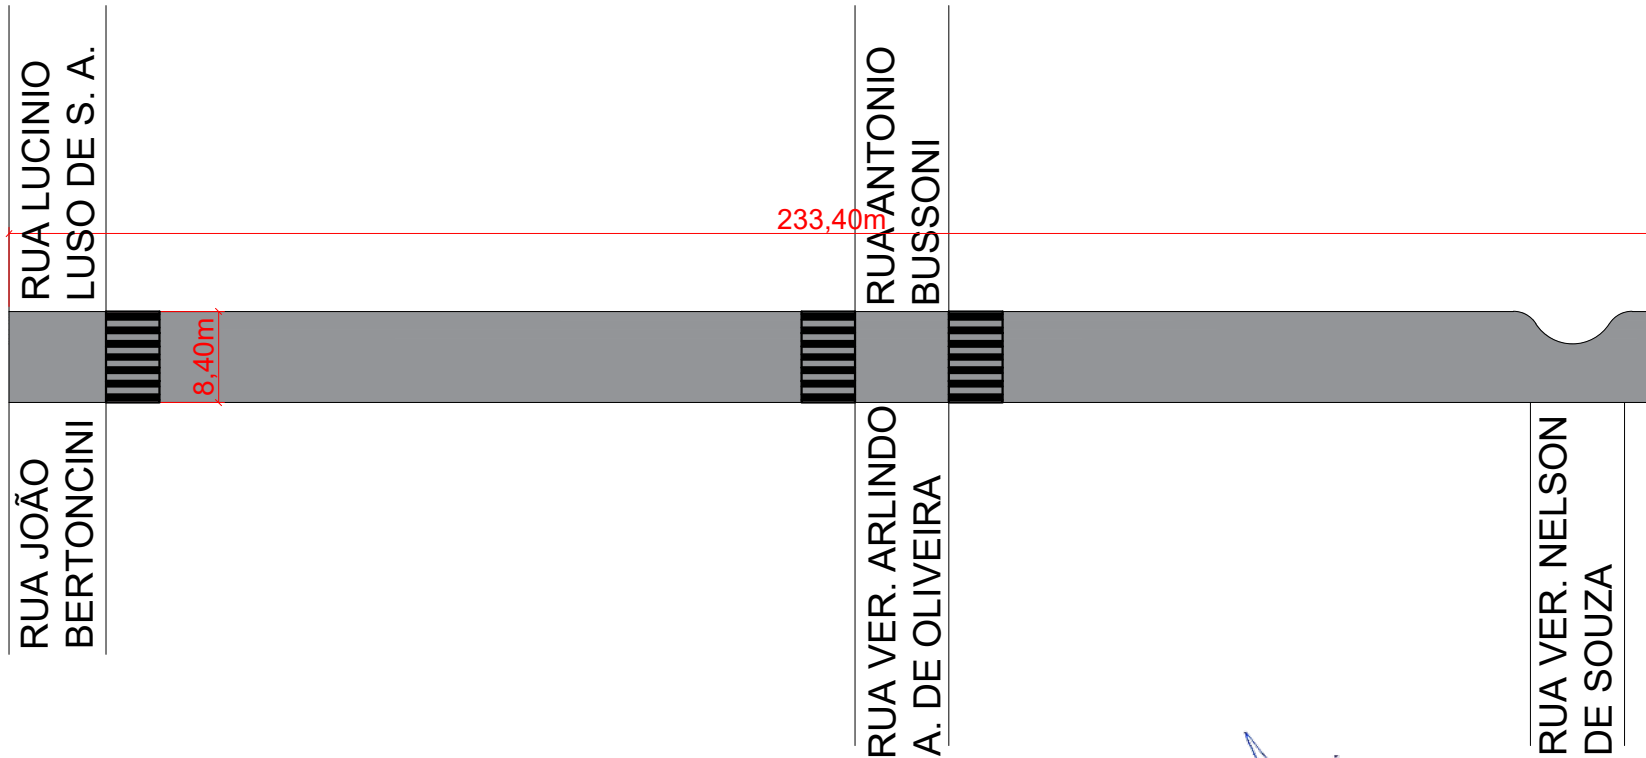


ASSUNTO: Recapeamento asfáltico e serviços complementares
(sinalização viária)

PREFEITURA MUNICIPAL DE CAMPOS NOVOS PAULISTA - SP

LOCAL: RUAS DO NÚCLEO HABITACIONAL
ARMANDO ANDRÉ TOPPAN
CAMPOS NOVOS PAULISTA - SP


REINALDO A. S. FILHO
ENGENHEIRO CIVIL
CREA/SP 5669369000

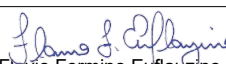
Flavio Fermino Eufrázio
PREFEITO MUNICIPAL
CAMPOS NOVOS PAULISTA

FOLHA
02/04