


# RECAPEAMENTO

## Rua João Bertonici

Area: 1.071,14 m<sup>2</sup>

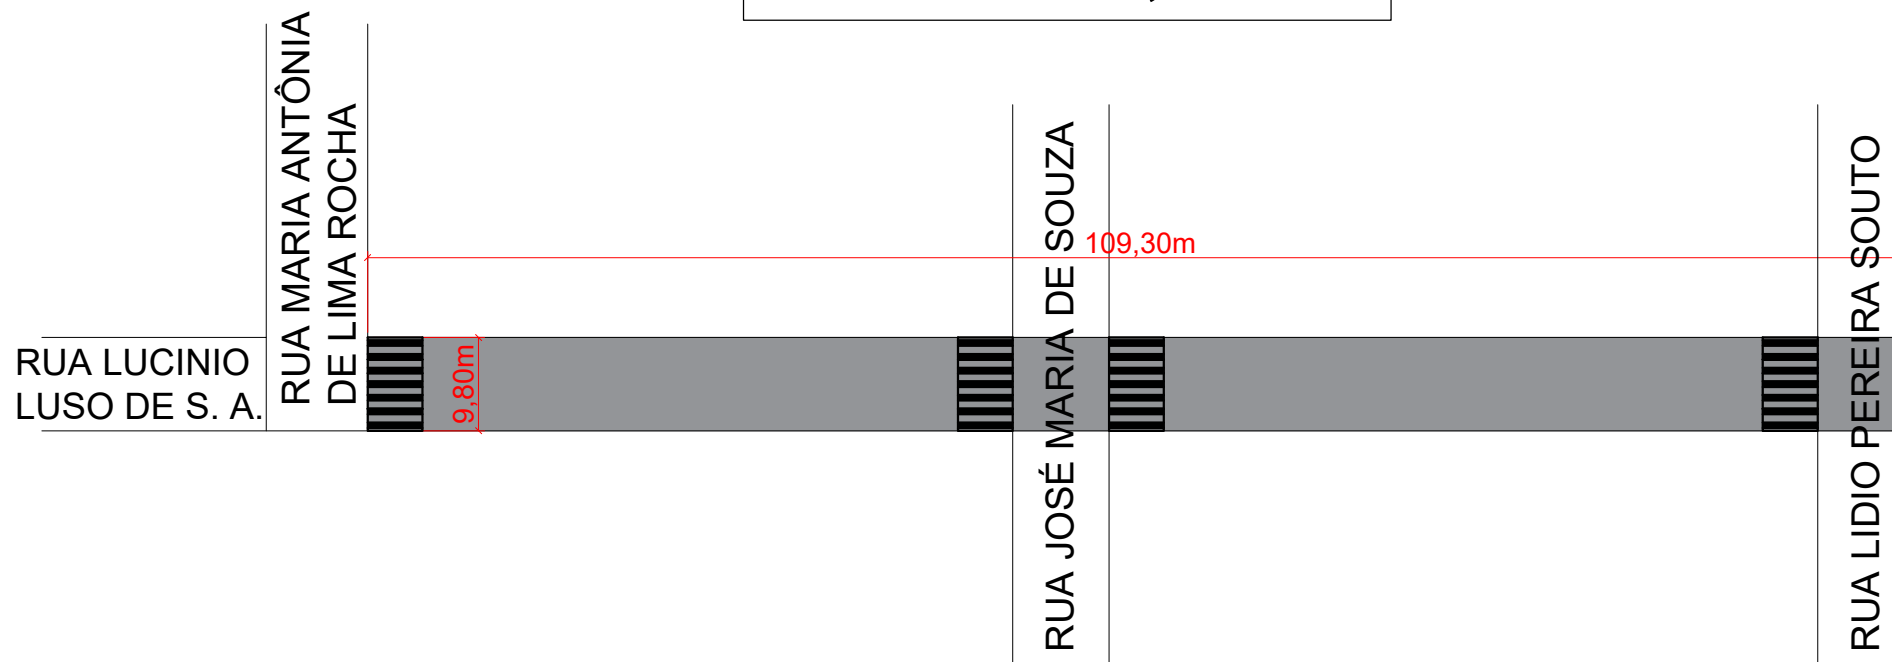

ASSUNTO: Recapeamento asfáltico e serviços complementares (sinalização viária)

PREFEITURA MUNICIPAL DE CAMPOS NOVOS PAULISTA - SP

LOCAL: RUAS DO NÚCLEO HABITACIONAL ARMANDO ANDRÉ TOPPAN  
CAMPOS NOVOS PAULISTA - SP

REINALDO A. S. FILHO  
ENGENHEIRO CIVIL  
CREA/SP 5069369000

Flavio Fermino Euflauzino  
PREFEITO MUNICIPAL  
CAMPOS NOVOS PAULISTA

FOLHA

03/04