


LOCAÇÃO PONTOS DE ILUMINAÇÃO
EXTERNA

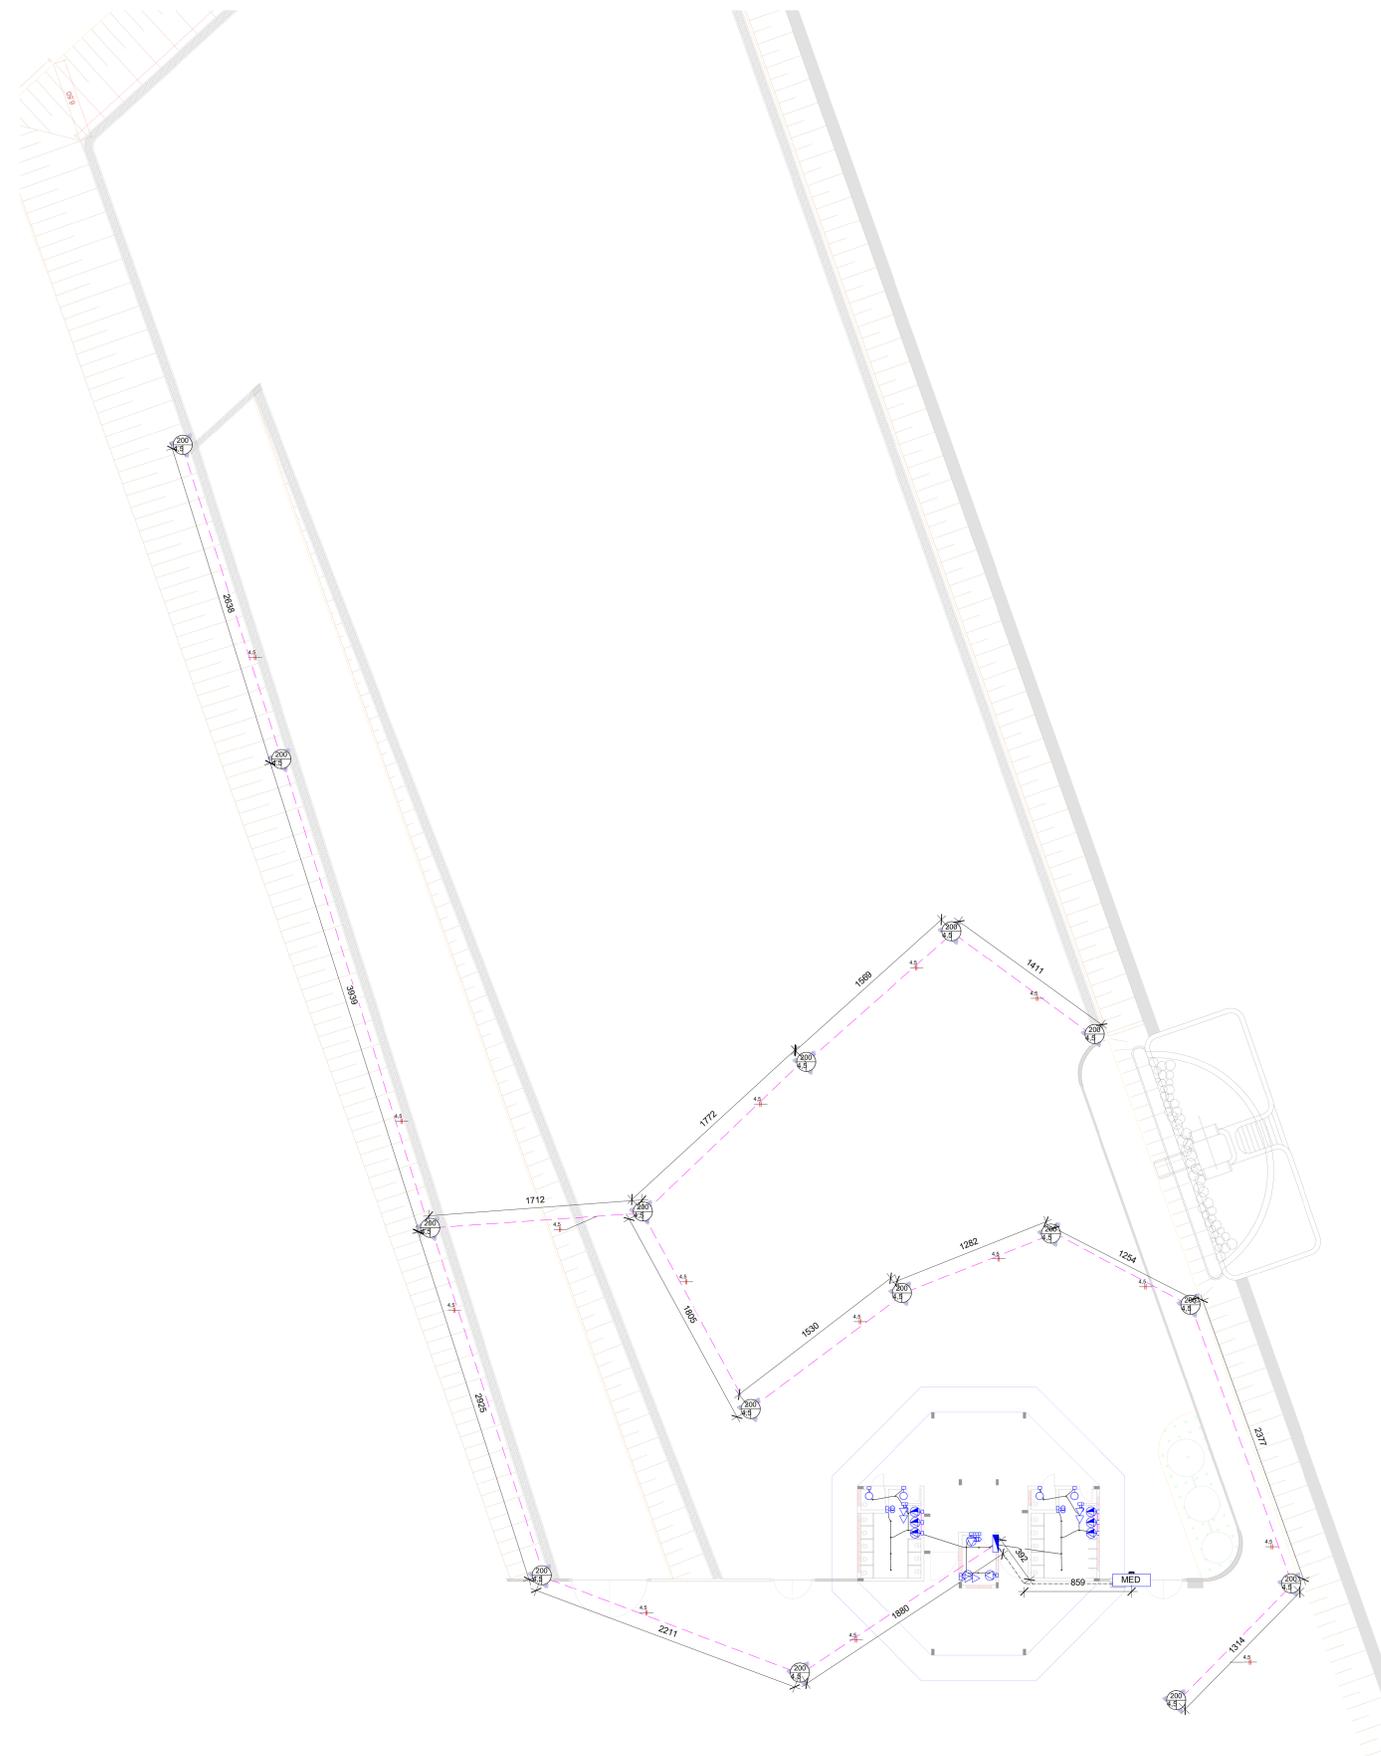

PROJETO ELÉTRICO

OBRA: 2ª ETAPA DA CONSTRUÇÃO DO PARQUE DE EXPOSIÇÕES E
EVENTOS
LOCAL: ARTUR SPINELLI, S/Nº - AO LADO DO LAGO
CEP 19960-000

CAMPOS NOVOS PAULISTA - SP

PROP.: PREFEITURA MUNICIPAL DA ESTÂNCIA CLIMÁTICA DE CAMPOS
NOVOS PAULISTA

DECLARO QUE A APROVAÇÃO DO PROJETO PELA PREFEITURA NÃO IMPLICA
NO RECONHECIMENTO DO DIREITO DE PROPRIEDADE DO TERRENO

Flávio S. Pellegrino
PREFEITURA MUNICIPAL DE CAMPOS NOVOS PAULISTA
CNPJ Nº 46.787.655/0001-72

Eng.º Cristiano do Filho
ENR 100.000
CREA/SP 50.826/9000
RPF Nº 2502/2006 150644

APROVAÇÃO