


1 BARRILETE - ÁGUA FRIA
1:50

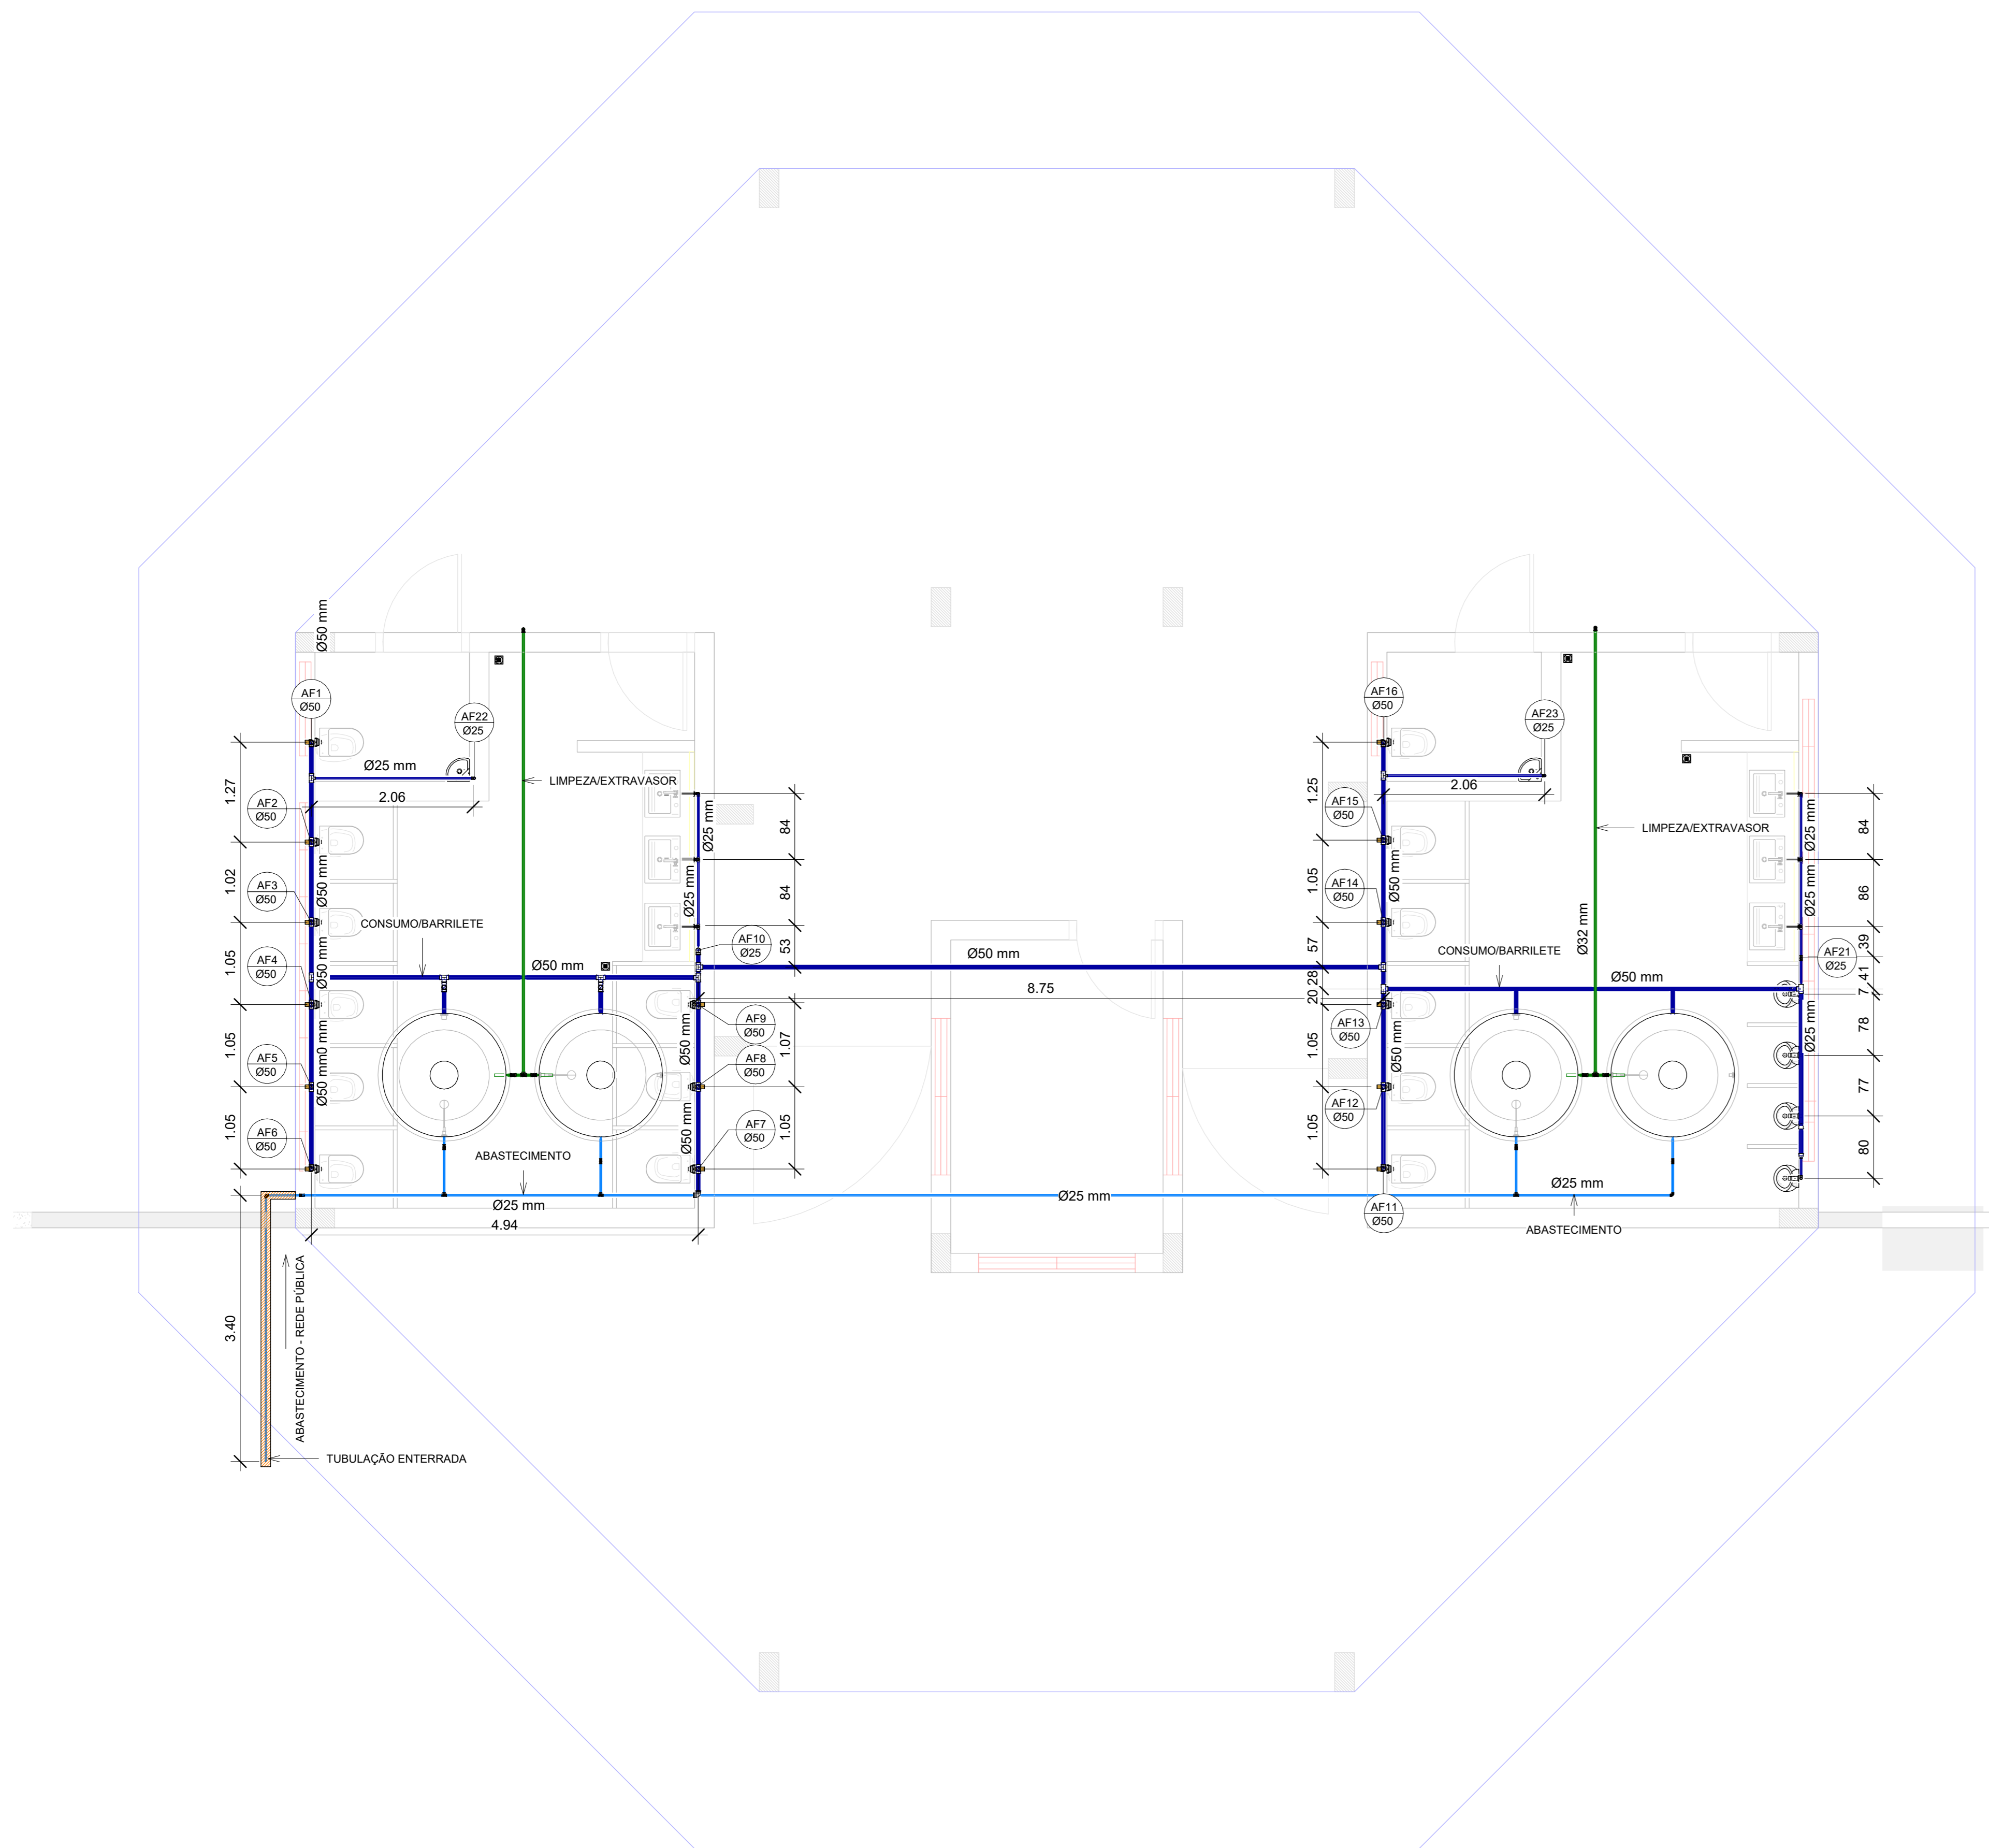

2 TÉRREO - ÁGUA FRIA
1:50

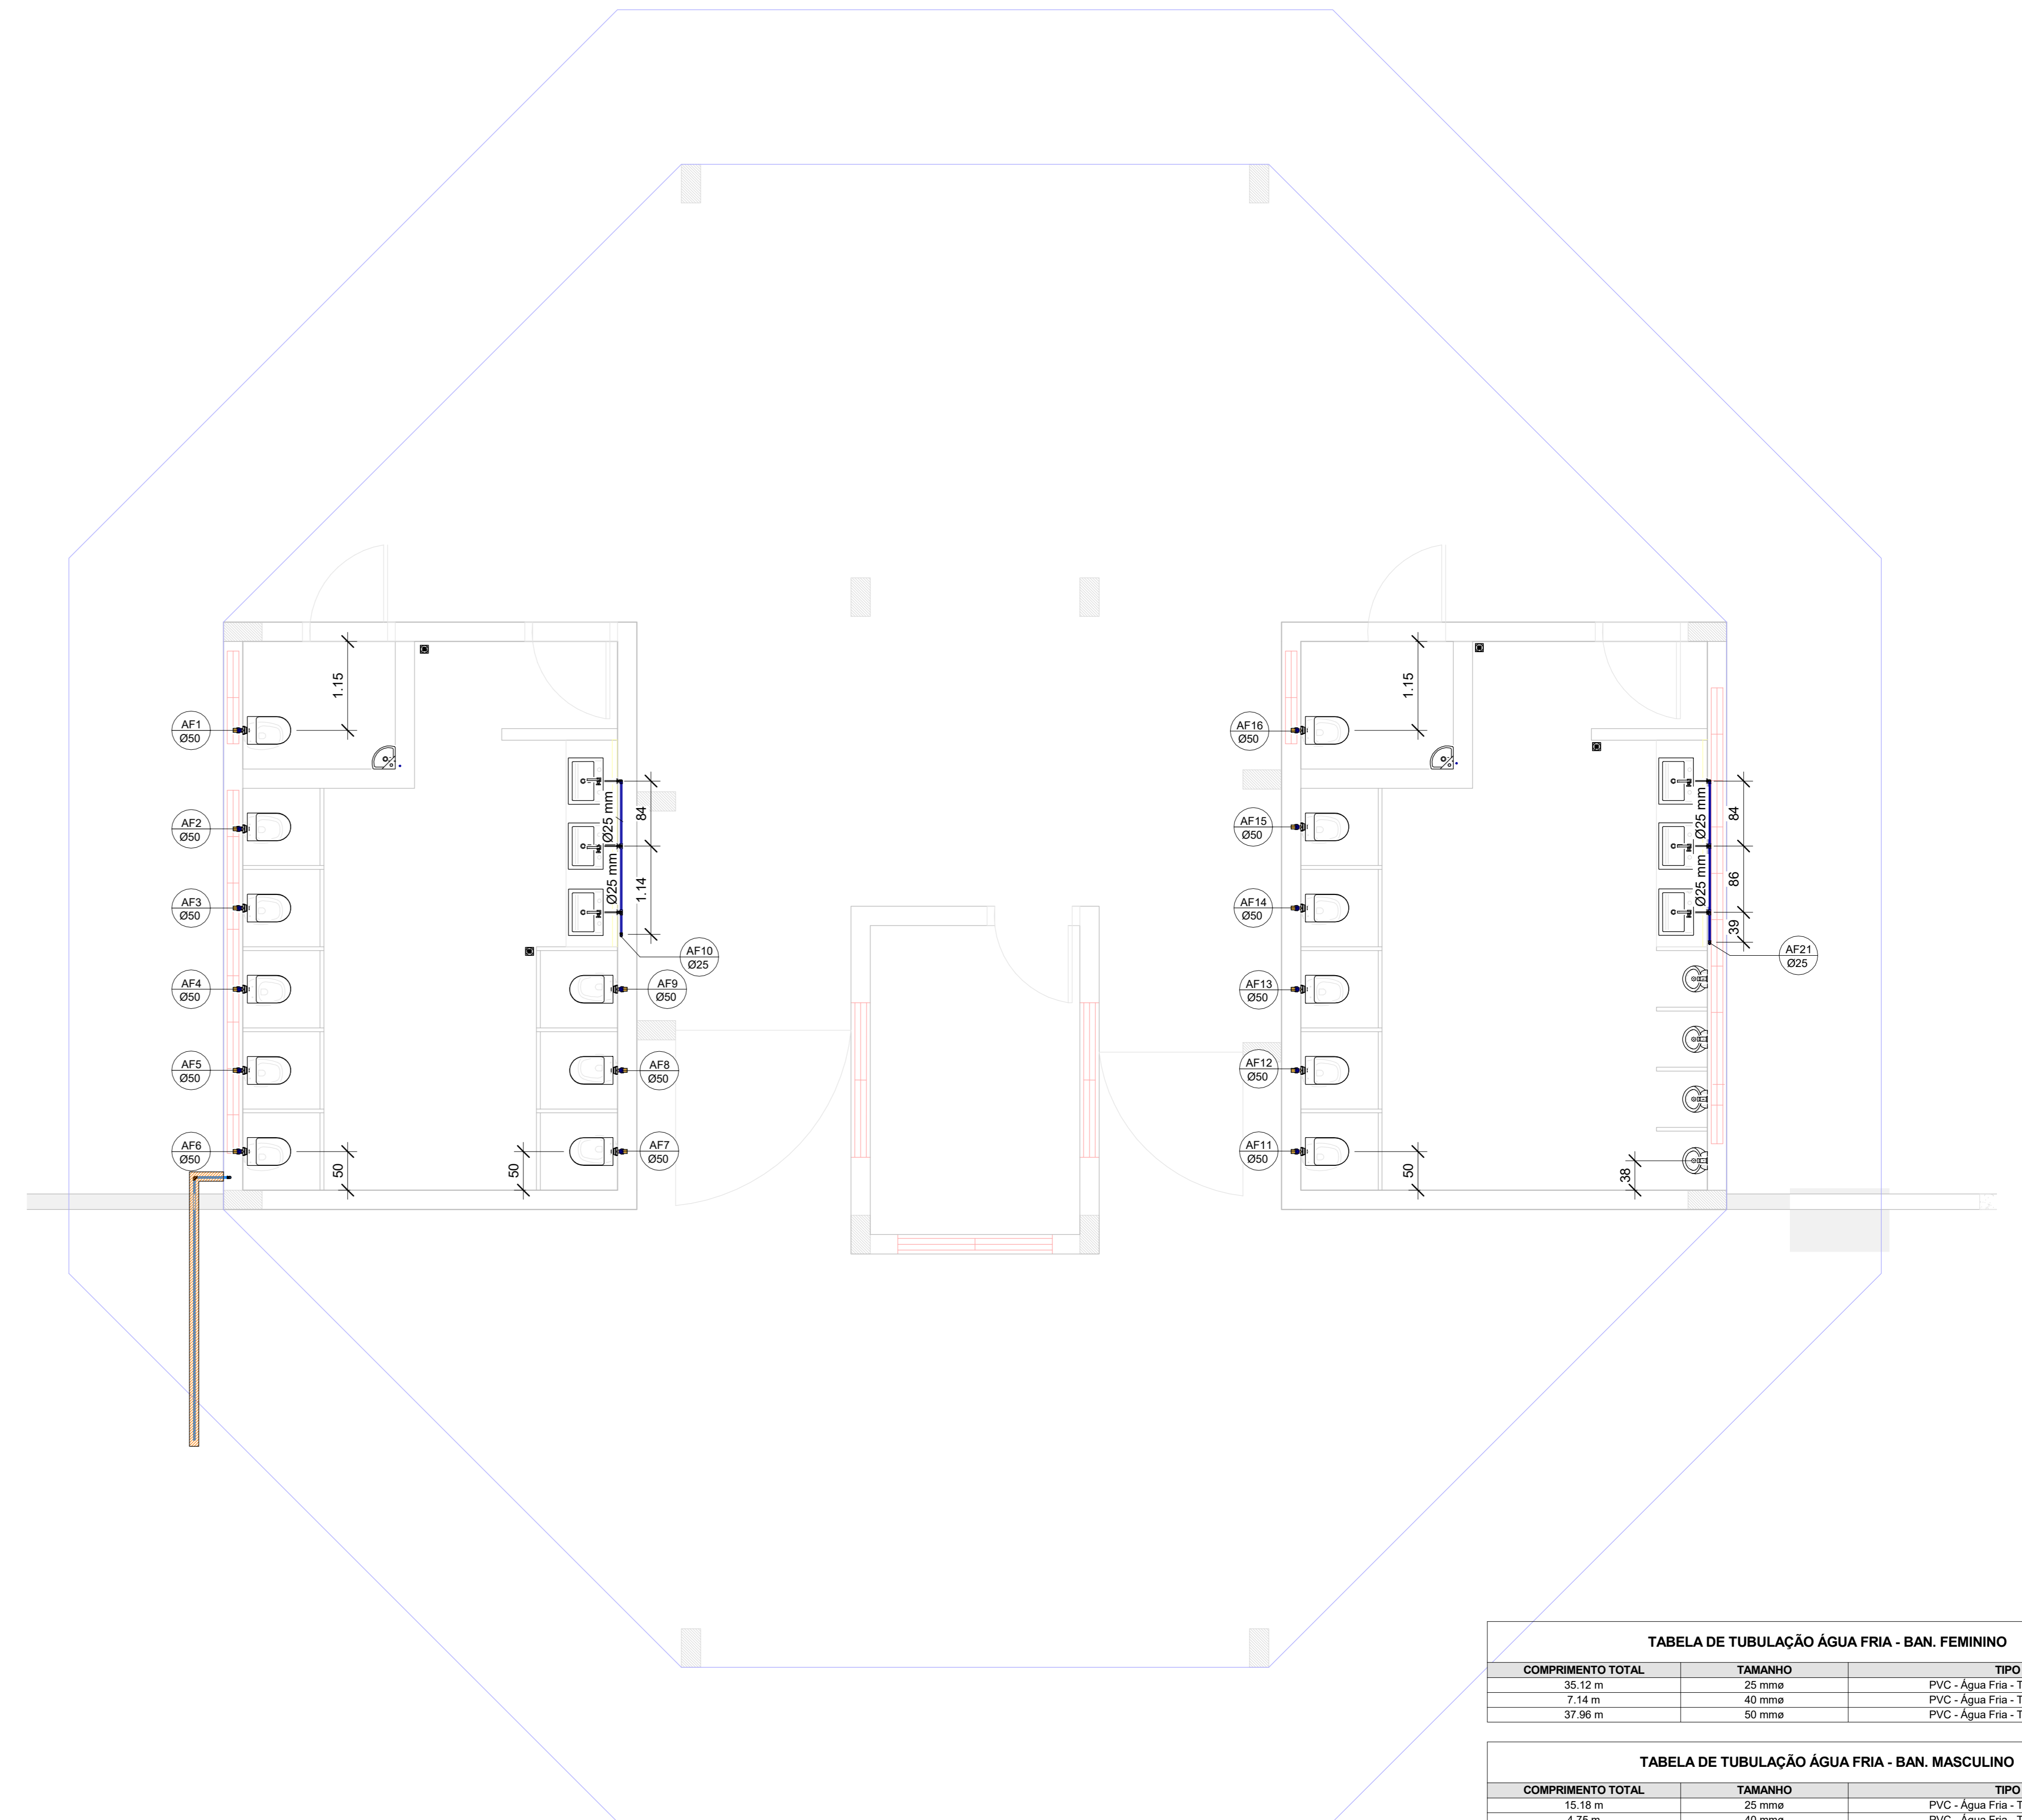


TABELA DE TUBULAÇÃO ÁGUA FRIA - BAN. FEMININO		
COMPRIMENTO TOTAL	TAMANHO	TIPO
35.12 m	25 mm	PVC - Água Fria - Tubo Soldável
7.14 m	40 mm	PVC - Água Fria - Tubo Soldável
37.86 m	50 mm	PVC - Água Fria - Tubo Soldável

TABELA DE TUBULAÇÃO ÁGUA FRIA - BAN. MASCULINO		
COMPRIMENTO TOTAL	TAMANHO	TIPO
15.18 m	25 mm	PVC - Água Fria - Tubo Soldável
4.76 m	40 mm	PVC - Água Fria - Tubo Soldável
20.25 m	50 mm	PVC - Água Fria - Tubo Soldável

PROJETO HIDROSSANITÁRIO
OBRA: 2ª ETAPA DA CONSTRUÇÃO DO PARQUE DE EXPOSIÇÕES E EVENTOS
LOCAL: ARTUR SPINELLI, S/Nº - AO LADO DO LAGO
CEP: 19660-000

CAMPOS NOVOS PAULISTA - SP
PROP.: PREFEITURA MUNICIPAL DA ESTÂNCIA CLIMÁTICA DE CAMPOS NOVOS PAULISTA

DECLARO QUE A APROVAÇÃO DO PROJETO PELA PREFEITURA NÃO IMPLICA NO RECONHECIMENTO DO DIREITO DE PROPRIEDADE DO TERRENO.

Ilmo. Sr. Celso S. Albuquerque
 PREFEITURA MUNICIPAL DE CAMPOS NOVOS PAULISTA
 CNPJ: 46.644.000/1 - 72

Eng. Civil Renanildo Filho
 ENGR. CIVIL RENANILDO FILHO
 CREA/SP: 506939000
 ART. Nº: 262272302/11159540

APROVAÇÃO